
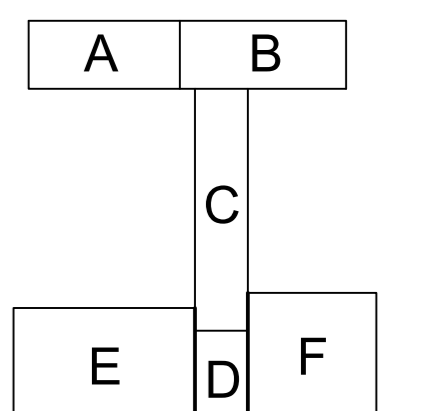
 


POHLED JIŽNÍ - PAVILONY C, F
M 1:100

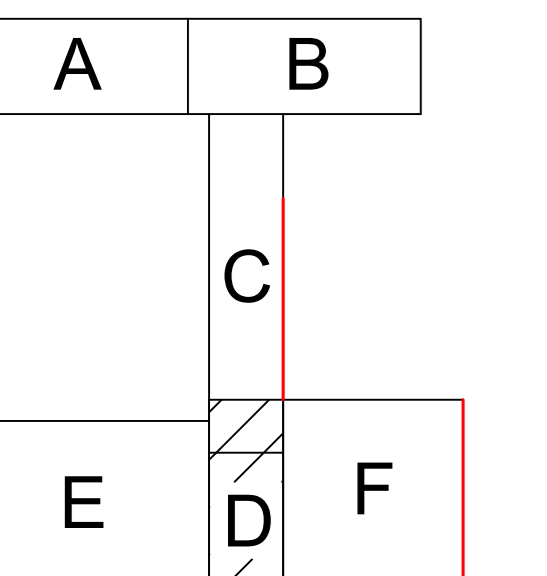

LEGENDA MATERIÁLŮ:

- STÁVAJÍCÍ PRVKY A KONSTRUKCE
- NOVÉ PRVKY A KONSTRUKCE

LEGENDA

- A CERTIFIKOVANÝ ZATEPLOVACÍ SYSTÉM ETICS (ŘÍDA A) TENKOVÝSTVA SILKOVÁ OMTKA, ŽRNO 1.5 mm, ODSTÍN SVĚTLÉ ŠEDÁ
- B PŮVODNÍ TENKOVÝSTVA OMTKA BARVA ORANŽOVÁ
- C PŮVODNÍ TENKOVÝSTVA OMTKA BARVA BÉŽOVÁ

POZNÁMKA OBECNÁ:

STYKY RŮZNÝCH MATERIÁLŮ PŘETÁHNOUT PLETIVEM / PERLINKOU
DŘÁŽKY VE ZDIVU PRO INSTALACE BUDOU VYFRÉZOVÁNY, PO MONTÁŽI ZEŽLA VYPLNIT A VYZTUŽIT PERLINKOU
ZA PŘÍPADNÉ ZMĚNY OPROTI SCHVÁLENÉ PROJEKTOVÉ DOKUMENTACI, KTERÉ NEBUDOU POTVRZENY SCHVÁLENÝM GENERALNÍM PROJEKTAŇEM STAVBY, NENÍSE GENERALNÍ PROJEKTAŇ ŽÁDNOU ZODPOVĚDNOST
SAMOSTATNĚ JSOU ŘEŠENY DÍLČÍ PROJEKTY PROFESÍ A SPECIALIZACÍ
V PŘÍPADĚ NEJASNOSTÍ MEZI STAVEBNÍ ČÁSTÍ PROJEKTU A PROJEKTU POŽÁRNĚ BEZPEČNOSTNÍHO ŘEŠENÍ JE PŘI VÍDEJ FRONTNÍM
PŘI REALIZACI JAKÉKOLI DÍLČÍ ČÁSTI OBJEKTU JE NUTNÉ POUŽÍVAT KOMPLETNÍ DOKUMENTACI VČETNĚ VŠECH PŘÍLOH
STYK OKNA S OMTKOU BUDE ŘEŠEN POMOCÍ NÁPOJOVACÍ JPU LÍŠTY (HE)
DALŠÍ POTŘEBNÉ INFORMACE - VIZ ČÁST DOKUMENTACE D1 VČETNĚ VÝPISŮ PRVKŮ

INFORMACE:

SÁDKOKARTONOVÉ PRŮČY V MÍSTNOSTECH S VĚŠNÝM VÝKRYTEM VLHKOŠTI (SPRCH, UMÝVÁRNY, WC) SE POUŽÍ SOK SE ZVYŠENOU ODOLNOSTÍ PROTI VODĚ A PĚNĚNÍ - VE SKLADBY
STAVBAČÍ ZÁKLADY BUDOU ZESÍLENY A DOKRYPNĚNÝ O MIMOPLOTÝ S DÉLKOU KÖRĚNE 8x POD PŘELEVAČÍ ZÁKLADOVÝ PRŮČY
VŠECHNA WC A UMÝVÁRNY BUDOU VYBAVENY ODPAKOVÝM KÖS, MYLEKNIAMI, ZASOBENÍM NA PÁPRVOU, UTĚRY, ZRCADLY ATD.
WC PRO INVALIDY BUDE VYBAVEN VŠEMI MADLY, NAKLÁPĚČNÍM ZKADLEM ATD. DĚLE VÝKŘADY Č. 286209 SB.

0,000 = 223.300 B.p.v. = ROVINA PODLAHY V 1.NP

Název a místo stavby:

RG a ZŠ Otto Wichterleho - nadstavba pavilonu



k.ú. Prostějov (733491), parc. č. 3104/3

Investor:
Státní územní město Prostějov
Jedn. T. G. Masaryka 130/14, 796 01 Prostějov
zast. Mgr. Františkem Jurou - primátorem SM Prostějova

Projekční společnost:
Richard Vala, ČKAIT 1006753

Výpracoval:
Martin Vašička

Typ dokumentace:
DPS

Výkres:
POHLEDY SEVERNÍ A JIŽNÍ - NOVÝ STAV

měřítko: 1:50 datum: LISTOPAD 2022 formát: A0

Dělo vytvořeno:
D.1.1-21