


ČÍSLO	NÁZEV	VEŠTĚNÍ	POŠIŘKA	ČÍSLO	POŠIŘKA

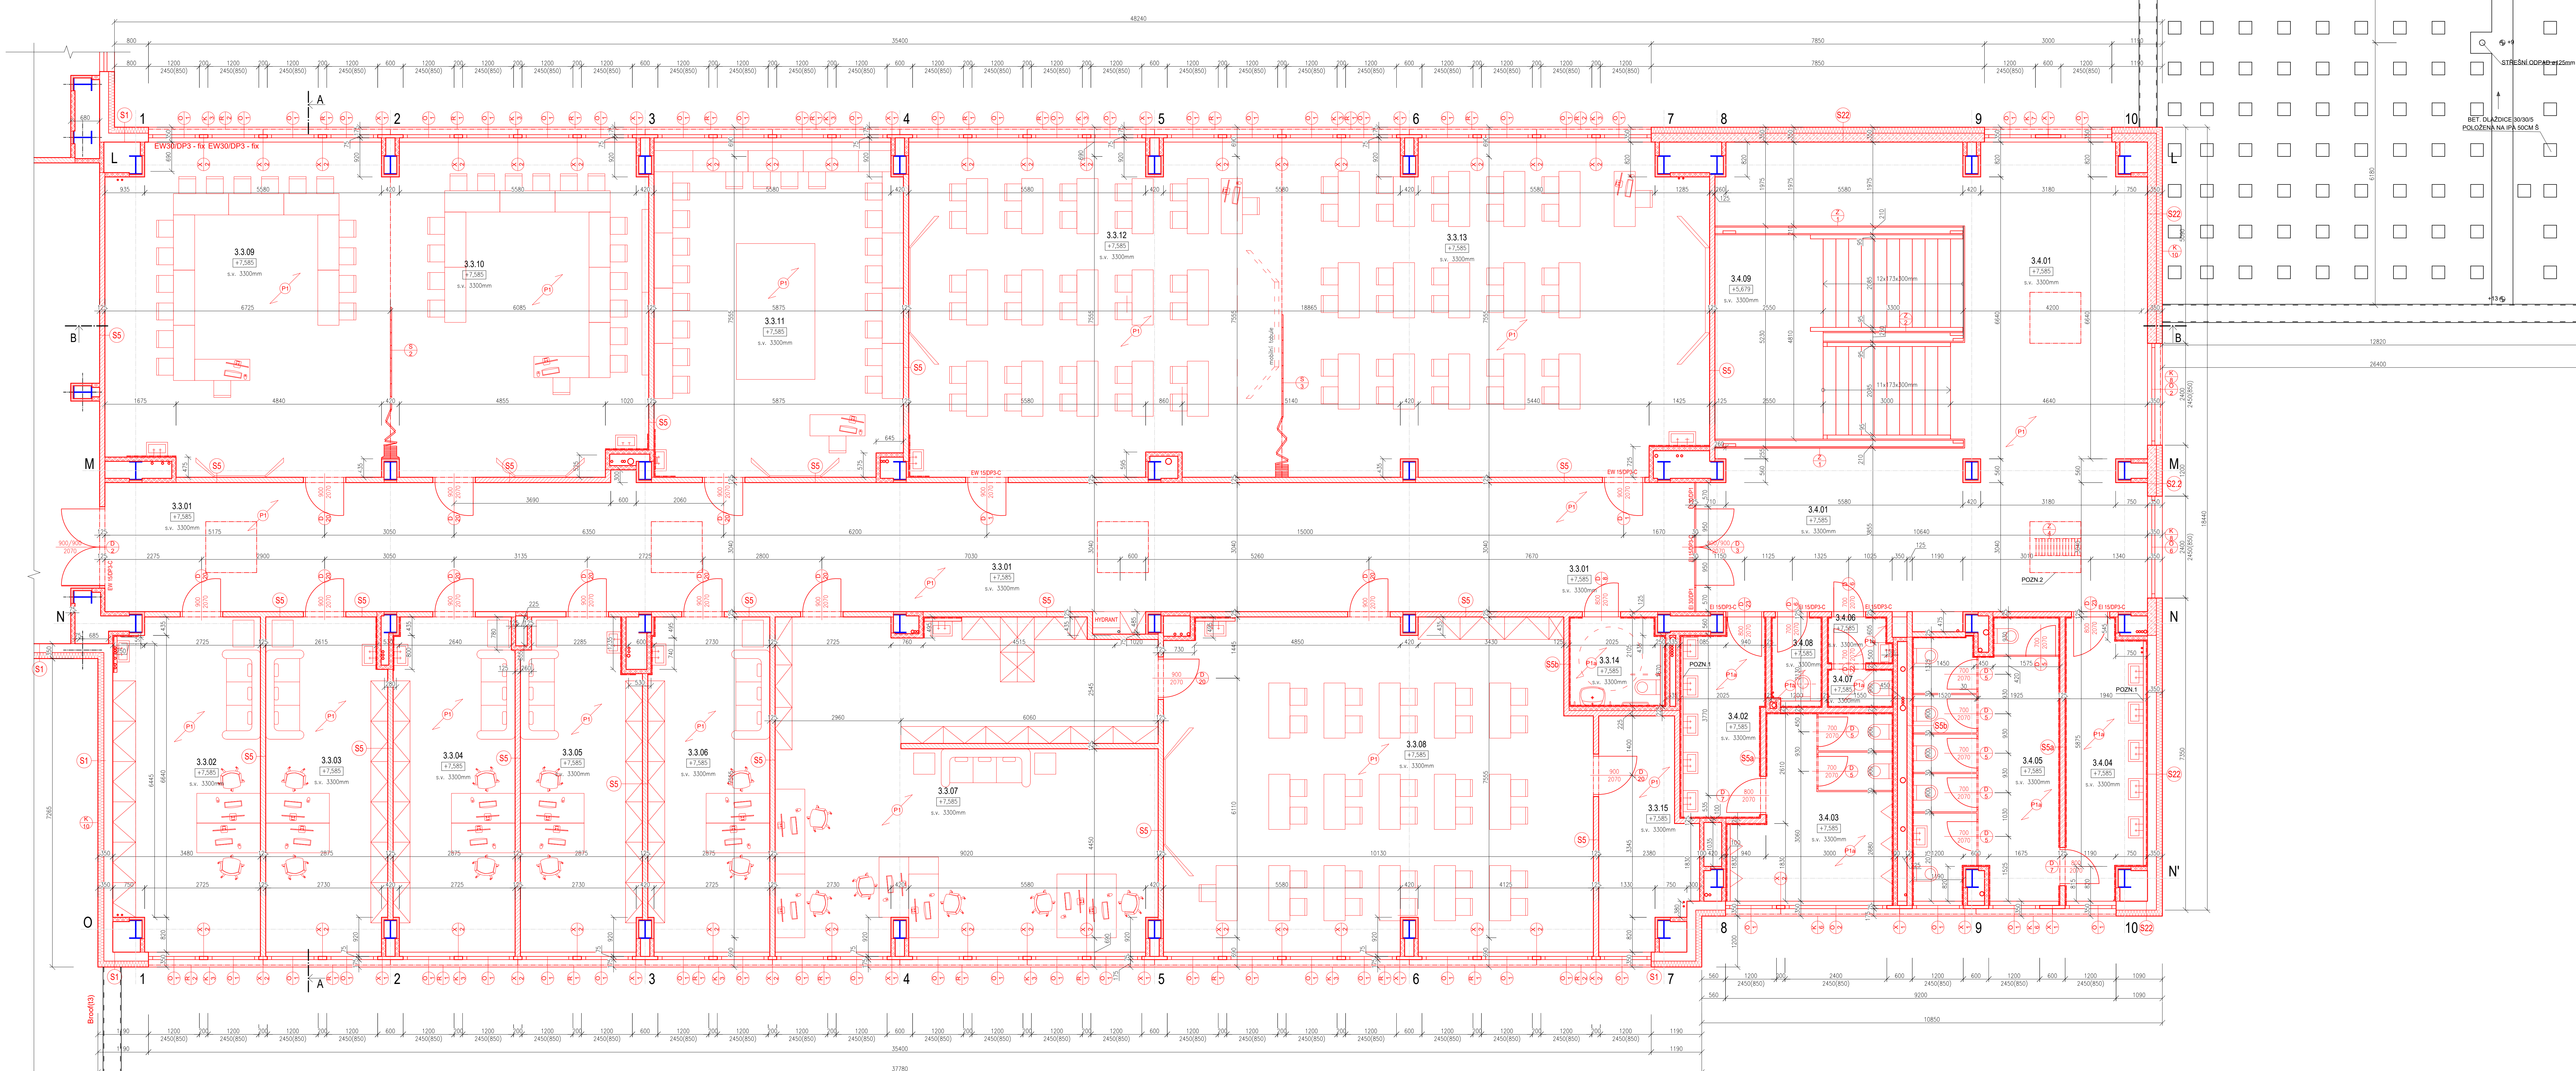

LEGENDA MÍSTNOSTI


LEGENDA MATERIÁLŮ:

- STAVAJÍCÍ KONSTRUKCE A PRVKY
- NOVÉ KONSTRUKCE A PRVKY
- SKLADBA DŘEVĚNÉ STĚNY - S1
- BETON PROSTÝ
- ŽELEZOBETON
- ZDIVO Z POROBETONOVÝCH TVÁRNIC RŮZNÝCH TLOUŠTEK
- SDK STĚNY NA PROFIL 75mm OPLÁŠENÉ Z JEDNÉ STRANY
- SDK PROTIPOŽÁRNÍ OPLÁŠENÍ OCELOVÝCH PRVKŮ, DLE PBR
- NENOSNÁ SDK KONSTRUKCE, CELKOVÁ tl. 125 mm, DVOUTĚ OPLÁŠENÁ, PROTIPOŽÁRNÍ, IMPREGNOVANÁ, IMPREGNOVANÁ, TVRZĚNÁ DESKA 6x 12,5 mm, VYPĚNĚNÁ ZUKUROVOU IZOLACÍ tl. 60 mm, PROFIL CW 75, AKUSTICKÁ NEPRŮZVUKOVOST 61 dB
- NENOSNÁ SDK KONSTRUKCE, CELKOVÁ tl. 125 mm, JEDNOTĚJNĚ OPLÁŠENÁ, IMPREGNOVANÁ DESKA 12,5 mm, VYPĚNĚNÁ ZUKUROVOU IZOLACÍ tl. 60 mm, PROFIL CW 100
- ZDIVO Z KERAMICKÝCH DUTINOVÝCH TVÁRNIC
- TEPELNÁ IZOLACE BEZ ROZLOŽENÍ, VIZ. LEGENDA SKLADEB
- HYDROIZOLACE BEZ ROZLOŽENÍ, VIZ. LEGENDA SKLADEB
- FASÁDNÍ ZATEPLOVACÍ SYSTÉM

POZNÁMKA ODKAZOVÁ:

POZN 1 - SDK PŘEDSTĚNA VÝŠKY 1500mm

POZN 2 - STŘEŠNÍ OKNO SLUŽÍCÍ JAKO VÝLEZ NA STŘECHU - OSTĚNÍ OTVORU BUDE OPATŘENO OKY NA UCHYCENÍ ŽEBŘÍKU JENŽ JE SOUČÁSTÍ ZÁMĚROVÝCH VÝROBKŮ, VIZ. DOK

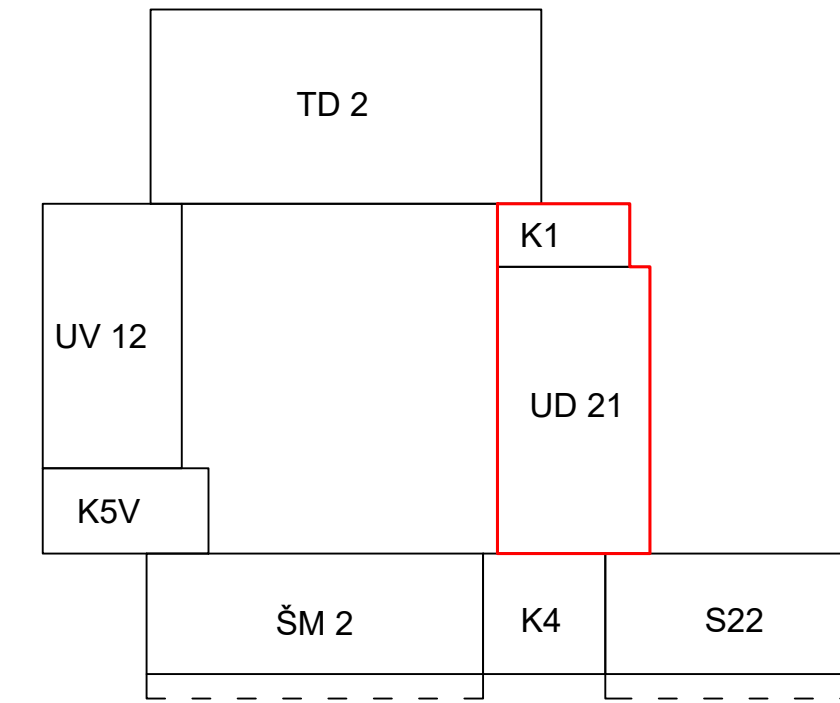

LEGENDA SKLADEB:

SKLADBA	VEŠTĚNÍ	POŠIŘKA
SKLADBA S1: SKLADBA OBVODOVÉ STĚNY		
SÁDKOVLANKNĚTÁ DESKA	15mm	
DŘEVĚNÁ KONSTRUKCE S VLOŽENOU MINERÁLNÍ IZOLACÍ	60mm	
PAROZÁBRANA	5mm	
DŘEVĚNÁ KONSTRUKCE S VLOŽENOU MINERÁLNÍ IZOLACÍ	120mm	
SÁDKOVLANKNĚTÁ DESKA	15mm	
LEPILO NA SÁDK CEMENTU	5mm	
MARFANOVÁ IZOLACE	5mm	
LEPILO BE SÁDKOVLANKNĚTÝM SÍTOVNÍM PŘEKRYTÍM	5mm	
SLIKATOVÁ FASÁDNÍ OMITKA (PŘÍR. ŽLNA 1,5mm)		
CELKEM	380mm	
SKLADBA S2: SKLADBA OBVODOVÉ STĚNY		
SÁDKOVÁ OMITKA	20mm	
ZDIVO Z POROBETONOVÝCH TVÁRNIC	300mm	
LEPILO NA SÁDK CEMENTU	5mm	
MARFANOVÁ IZOLACE	5mm	
LEPILO BE SÁDKOVLANKNĚTÝM SÍTOVNÍM PŘEKRYTÍM	5mm	
SLIKATOVÁ FASÁDNÍ OMITKA (PŘÍR. ŽLNA 1,5mm)		
CELKEM	335mm	
SKLADBA S4: VNITŘNÍ PŘÍČKA Z IMPREGNOVANÝCH SDK DESEK		
SÁDKOVLANKNĚTÁ DESKA	12,5mm	
NOVÝ PROFIL CW 75	75mm	
VELOŽENÁ ZUKUROVÁ IZOLACE	48mm	
SÁDKOVLANKNĚTÁ DESKA	12,5mm	
CELKEM	100mm	
SKLADBA P1: STROP NAD 2.NP		
PVC LEPENÉ	3mm	
ANHYDRIT	50mm	
BERNICE	20mm	
ØR 100	20mm	
BERNICE	20mm	
TRAPÉZOVÝ PLECH 1000	20mm	
VOZUŠKOVÁ MĚŘÍTKA	80mm	
POVODNÍ KČE - STROPNÍ PANEL	20mm	
CELKEM	583mm	

POZNÁMKA OBECNÁ:

STYKY RŮZNÝCH MATERIÁLŮ PŘETÁHNOU PLETIVEM / PERLINKOU
 DRÁŽKY VE ZDIVU PRO INSTALACE BUDOU VYPŘEVÝŽOVY, PO MONTÁŽI ZECLA VYPLNIT A VYVZTÝHIT PERLINKOU
 ZA PŘÍPADNÉ ZMĚNY OPROTI SCHVÁLENÉ PROJEKTOVÉ DOKUMENTACI, KTERÉ NEBUDOU POTVŘENY VÝSVOUČENÍM GENERÁLNÍM PROJEKTANTEM STAVBY, NENESE
 GENERALNÍ PROJEKTANT ŽÁDNOU ZODPOVĚDNOST
 SAMOSTATNĚ JSOU ŘEŠENY DÍLČÍ PROJEKTY PROFESÍ A SPECIÁLIČI
 V PŘÍPADĚ NEJASNOSTÍ MEZI STAVĚNÍ ČÁSTI PROJEKTU A PROJEKTU POŽÁRNĚ BEZPEČNOSTNÍHO ŘEŠENÍ JE PBR VÝZVY PRIORITY
 PŘI REALIZACI JAKÉKOLIV DÍLČÍ ČÁSTI OBJEKTU JE NUTNÉ POUŽÍVAT KOMPLETNÍ DOKUMENTACI VČETNĚ VŠECH PŘÍLOH
 STYK OKNA S OMIKOU BUDE ŘEŠEN POMOCÍ NÁPOJVAČKÁ APU LIŠTY (H-E)
 DALŠÍ POTŘEBNÉ INFORMACE - VIZ ČÁSTI DOKUMENTACE D V ČETNĚ VÝPISU PRVKŮ
 NOVÉ OCELOVÉ SLOUPY JSOU OCHRÁNĚNY SDK OBRUBEM S PROTIPOŽÁRNÍ OODLNOSTÍ R 30DPI (R 15 - POSLEDNÍ NP), DLE PBR
 TRAPÉZOVÝ PLECH POUŽITÝ VE STROPNÍCH KONSTRUKCÍCH BUDE OMIKHNUT PROTIPOŽÁRNÍ OMIKOU NA POŽÁRNÍ OODLNOST REI 30DPI, DLE PBR
 STĚNY PŘEDĚLUČÍ POŽÁRNÍ ÚSEKY MUSÍ MÍT POŽÁRNÍ OODLNOST EI30DPI, DLE PBR

INFORMACE:

SÁDKOVLANKNĚTÁ PŘÍČKY - V MÍSTNOSTECH S VĚTŠÍM VÝSKYTEM VLHKOSTI (SPRCHY, UMÝVÁRNY, WC) SE POUŽÍJE SDK SE ZVYŠENOU OODLNOSTÍ PROTI VODĚ A PLUŠIM - VIZ SKLADBY
 VŠECHNA WC A UMÝVÁRNY BUDOU VYBAVENY ODKAČKOVÝMI KOŠI, MYDLĚNKAMI, ZÁSOBNÍKEM NA PAPIROVÉ UTĚRKY, ZRCADLY ATD.
 WC PRO INVALIDY BUDE VYBAVENO VŠEM MADDY, NAKLÁPĚCÍM ZRCADLEM ATD. DLE VÝHLÁŠKY Č. 398/2009 SB.

0,000 = ROVINA PODLAHY V 1 NP

název a místo stavby:
ZŠ E. Valenty - nadstavba pavilonů (SO 02)
 k.ú. Prostějov, parc.č.5722/61

investor:
 nám. T. G. Masaryka 130/14, 796 01 Prostějov
 zast. Mgr. František Jurou - primátorem SM Prostějova

projektant:
 D 1.1 - Architektonicko-stavební řešení
 zodpovědný projektant:
 Richard Vala, ČKAIT 1006753

vypracoval:
 Martin Vašica

státní dokumentace:
 DPS

výševý:
 PŮDORYS 3.NP - NOVÝ STAV

měřítko: datum: formát:
 1:50 LISTOPAD 2022 A0

číslo výševý:
 D.1.1-14

