


PRŮČELÍ STRANA JIŽNÍ 1:100

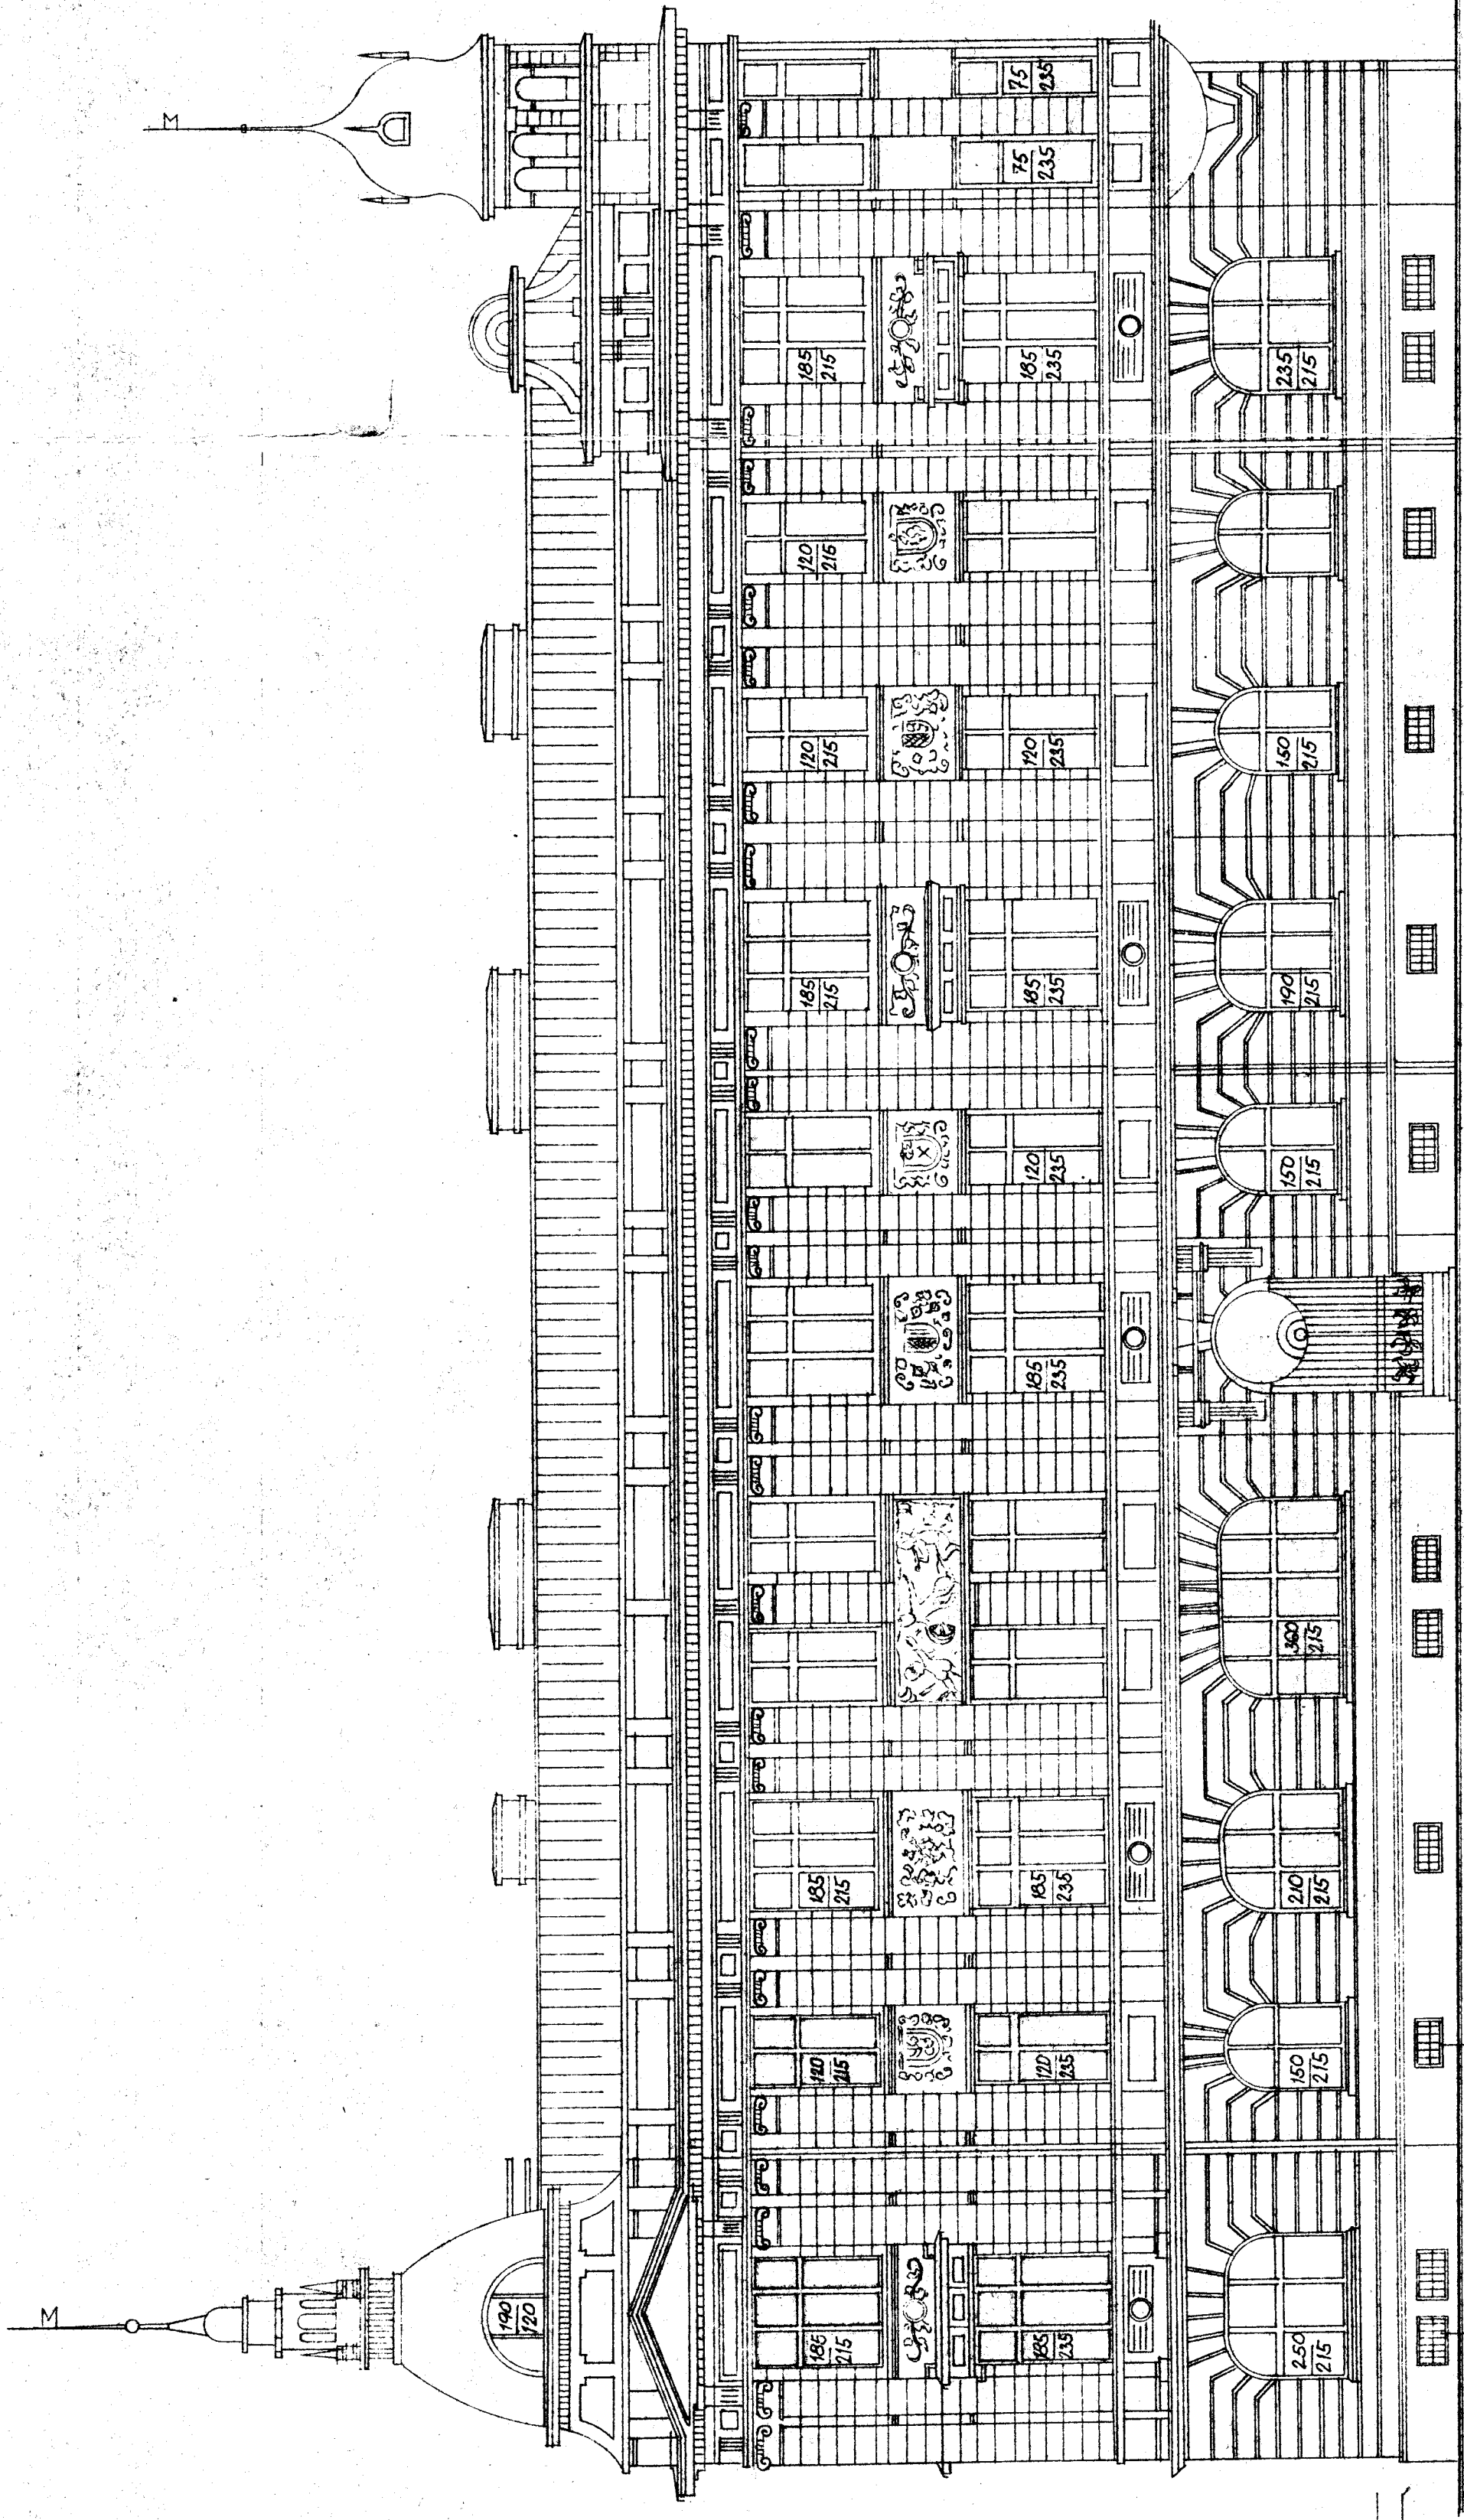

VĚŠ + 1540
 T. ŘÍMSA + 1860
 HL. ŘÍMSA + 1250

± 0 - PRÍZEMÍ
 - 125 CHODNÍK
 SOKL - 7

OBEZDÍVKA ŽLABU + 1320
 NAD ŘÍMSOU + 1230
 HL. ŘÍMSA

± 0
 PRÍZEMÍ
 CHODNÍK - 90

12 KS OCHRAN. SÍŤ. RATU 88/60

520
 2915
 505
 290
 3940

Kreslí	Vypracoval	Zodpov. proj.	Ved. proj. atdch.	OKRESNÍ STAVĚNÍ PODLA FCE: J. Havlíčková 2-4
	V. MOUDRÝ	M. JAHODA		
Kraj	Okres	Město	Základní č.	Metříkov
Jihomor.	Prostějov	Prostějov	UP 7027	1:100
Ákos:	OPRAVA FASÁDY PRO LŠŮ KRAVAŘOVA		Stupeň	8 A 4
Inventar:	MĚSTSKÝ NÁRODNÍ VÝBOR PROSTĚJOV		Arch. č.	Výkres č. 4
Datum:	9/74	Období	PRŮČELÍ STRANA JIŽNÍ	