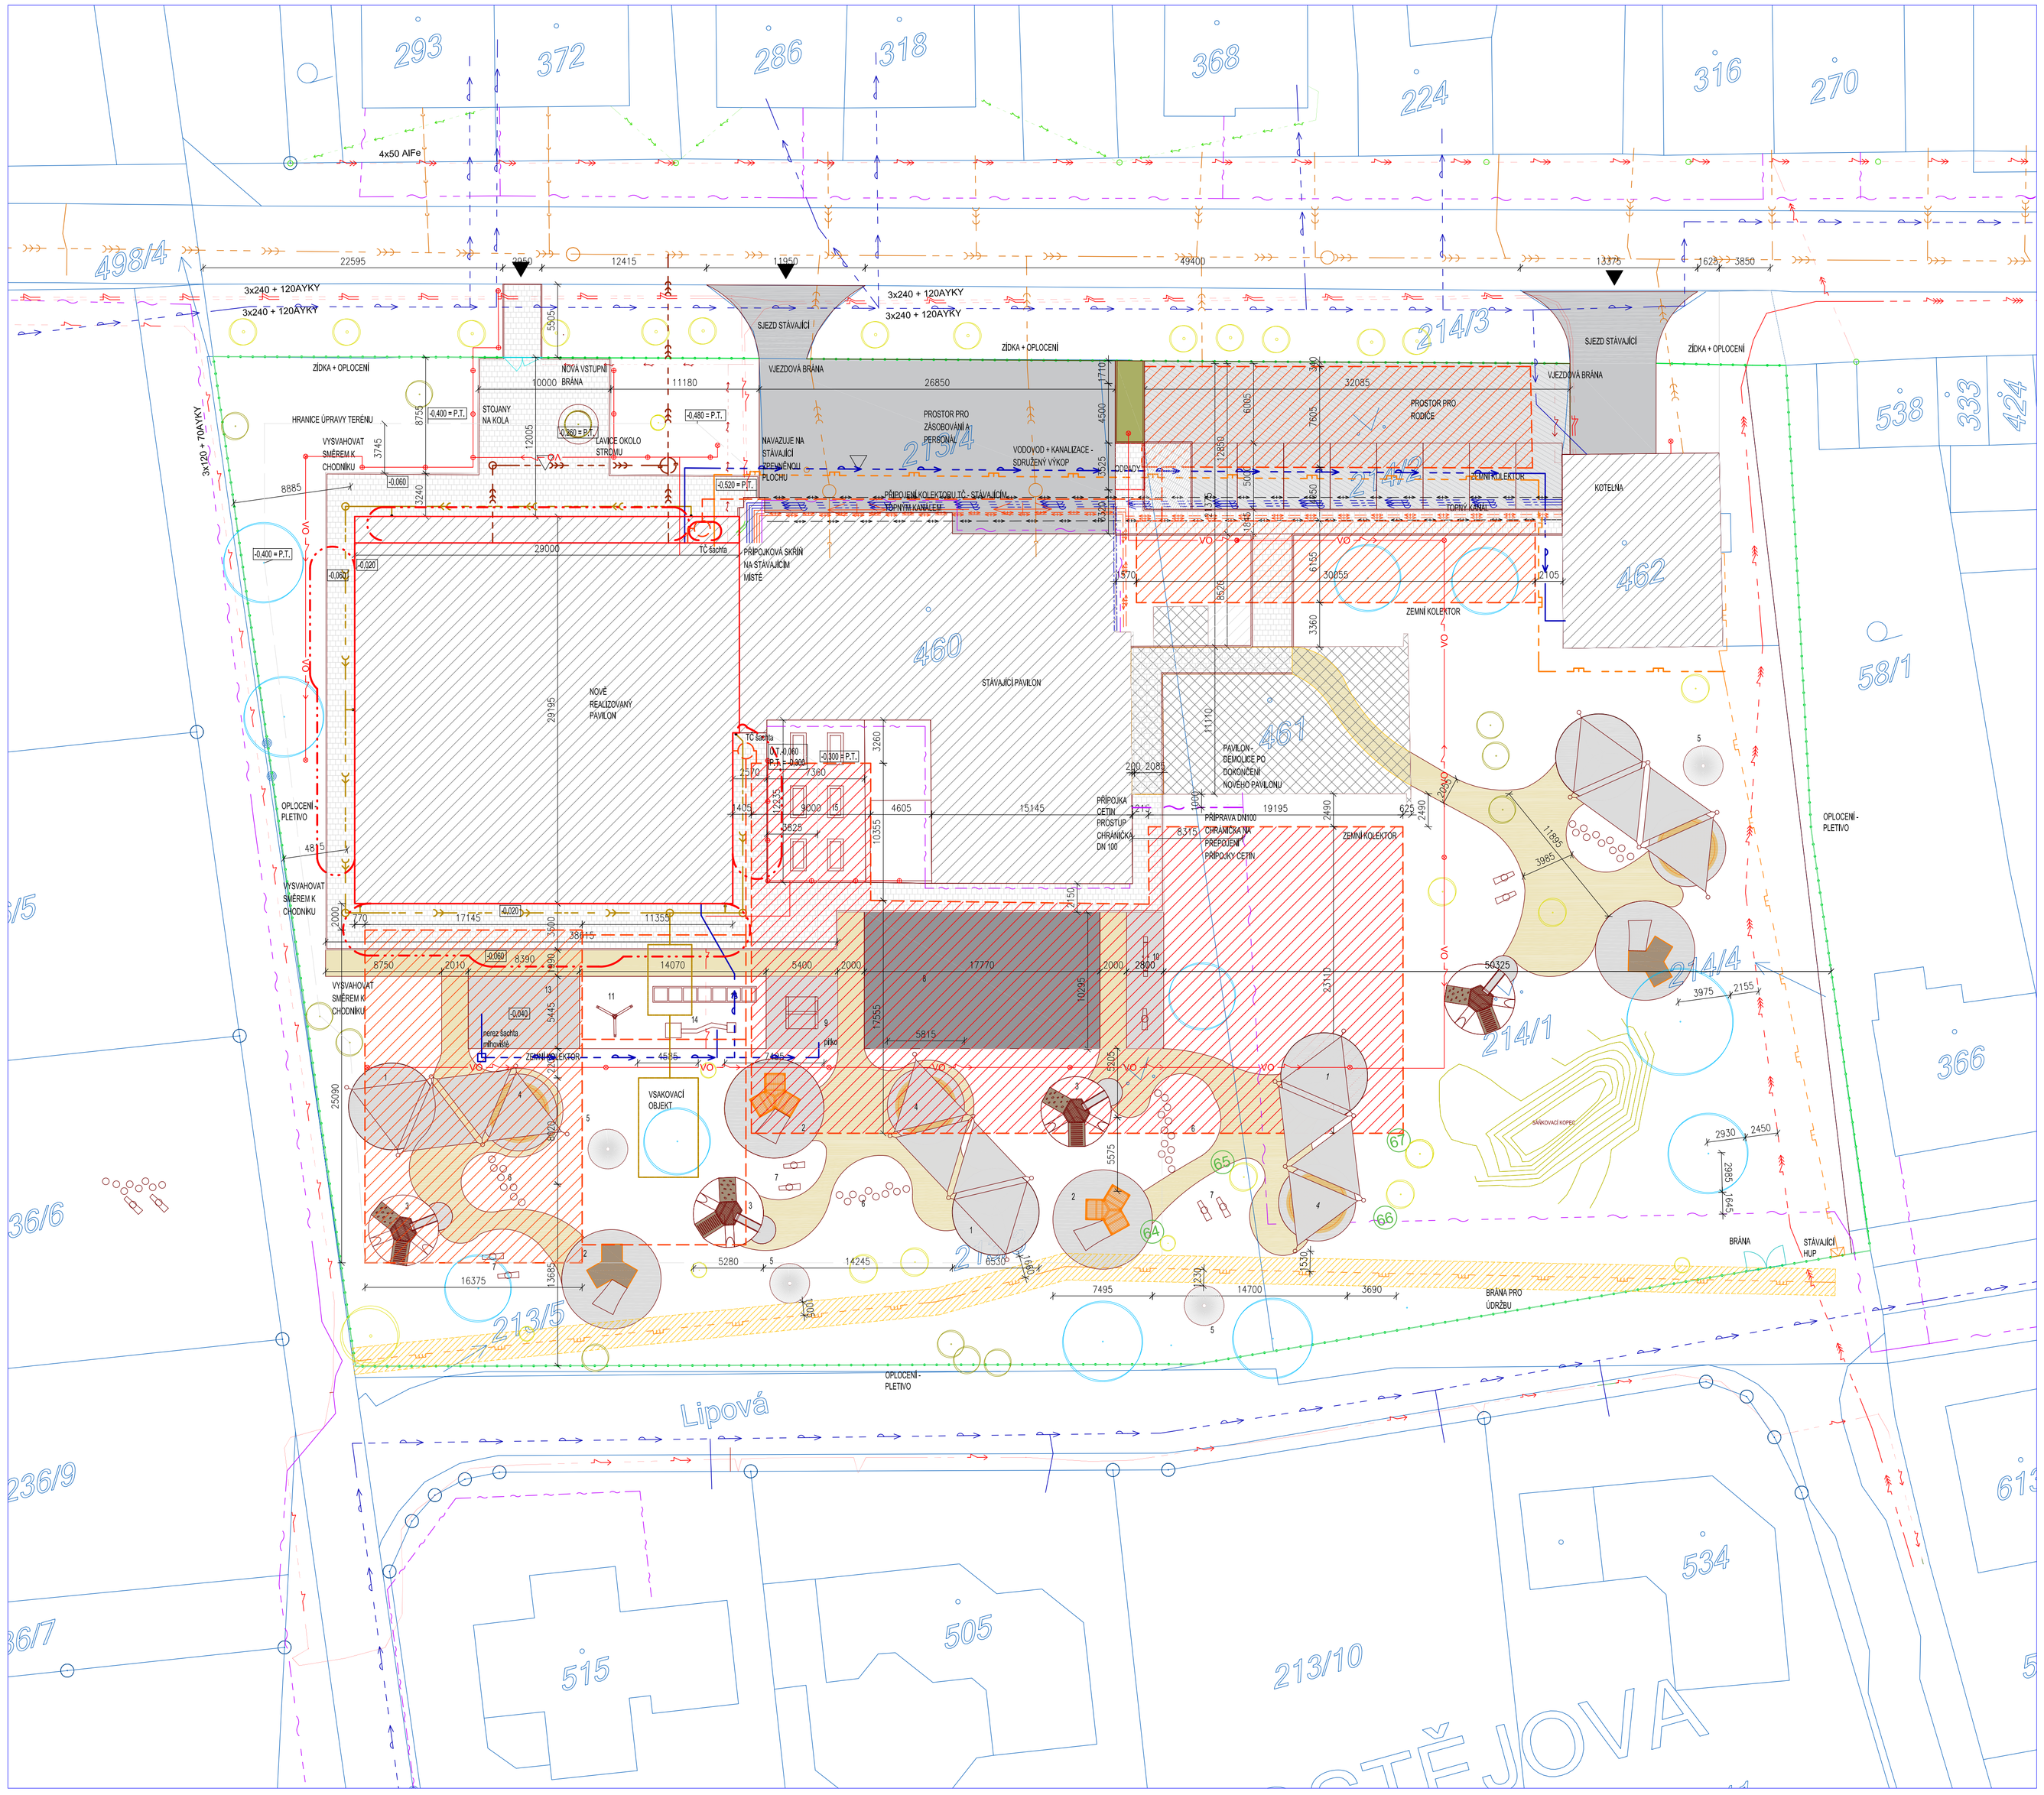

JEDNOTLIVÁ ODDĚLENÍ

1. PŘÍSTŘEŠEK S POSEZENÍM
2. PROLÉZACÍ DOMEČEK
3. PŘEBÍHACÍ KOPEC S TUNELEM
4. PÍSKOVIŠTĚ
5. VYPLETANÉ TEE PEE - VRBOVÉ PROUTÍ
6. BALANČNÍ CHODNIČEK - DŘEVĚNÁ KULATINY
7. PRUŽINOVÉ HOUPAČKY

SPOLEČNÉ PROSTORY

8. MULTIFUNKČNÍ HŘIŠTĚ
9. HOUPAČKA ŘETĚZKOVÁ
10. HOUPAČKA VAHADLOVÁ
11. ROZVÍJECÍ TABULE
12. HMATOVÝ CHODNIČEK
13. MLHOVIŠTĚ
14. VODNÍ PRVEK
15. ZÁHONKY

LEGENDA

- STROM JEHLIČNATÝ
- STROM LISTNATÝ
- NOVĚ NAVRHOVANÉ UMÍSTĚNÍ STROMŮ
- ROZSAH KORUNY V DOSPĚLOSTI
- KAMENIVO DOPADOVÉ PLOCHY
- MLATOVÝ CHODNÍK
- ZPEVNĚNÁ PLOCHA HŘIŠTĚ + EPDM
- PÍSKOVIŠTĚ
- ČISTÍCÍ PLOCHA
- CHODNÍK - BET. DLAŽBA VELKOFORMÁTOVÁ
- KOMUNIKACE
- DISTANČNÍ DLAŽBA - PARKOVACÍ MÍSTA
- BETONOVÁ DLAŽBA - PARKOVACÍ MÍSTA
- ZEMNÍ KOLEKTOR TEPELNÉHO ČERPADLA
- VODOVOD
- SPLAŠKOVÁ KANALIZACE
- DEŠŤOVÁ KANALIZACE
- PLYNOVOD STL
- PLYNOVODNÍ ROZVOD VNITŘNÍ
- ZEMNÍ ROZVOD NN
- NADZEMNÍ ROZVOD NN
- ZEMNÍ ROZVOD VN
- SDĚLOVACÍ KABEL O2
- TEPELNÉ ROZVODY
- OPLOCENÍ POZEMKU
- ROZVOD NN A SLP PRO BRÁNY
- NN AREÁLOVÉ OSVĚTLENÍ
- POŽÁRNĚ NEBEZPEČNÝ PROSTOR
- VSTUP/VJEZD NA POZEMEK
- VSTUP/VJEZD DO OBJEKTU
- LAMPA NA SLOUPU
- LAMPA NÍZKÝ SLOUPEK

značka :	datum :	předmět revize :	revizi provedl :
revize :			

DÍLO JE CHRÁNĚNO AUTORSKÝM ZÁKONEM Č.121 / 2000 SB. A JE VLASTNICTVÍM AUTORŮ, NESMÍ BÝT BEZ SOUHLASU AUTORŮ POUŽÍT, KOPÍROVÁN ČI POSKYTNUT TŘETÍ OSOBĚ.

zodpovědný projektant :	ING. ARCH. P. KOLÁČEK	zpracoval : ING. ARCH. P. KOLÁČEK	datum : 01.2024

klient (zakázky) :
OBEC ČECHOVICE

stupeň dokumentace :
PROJEKTOVÁ DOKUMENTACE

název zakázky (dílo) :
REKONSTRUKCE MŠ ČECHOVICE

dokument :	č. výkresu :	poměr :
SITUACE KOORDINAČNÍ	**C3**	**1 : 250**