



ÚT - PŮDORYS KOTELNY - STÁVAJÍCÍ STAV

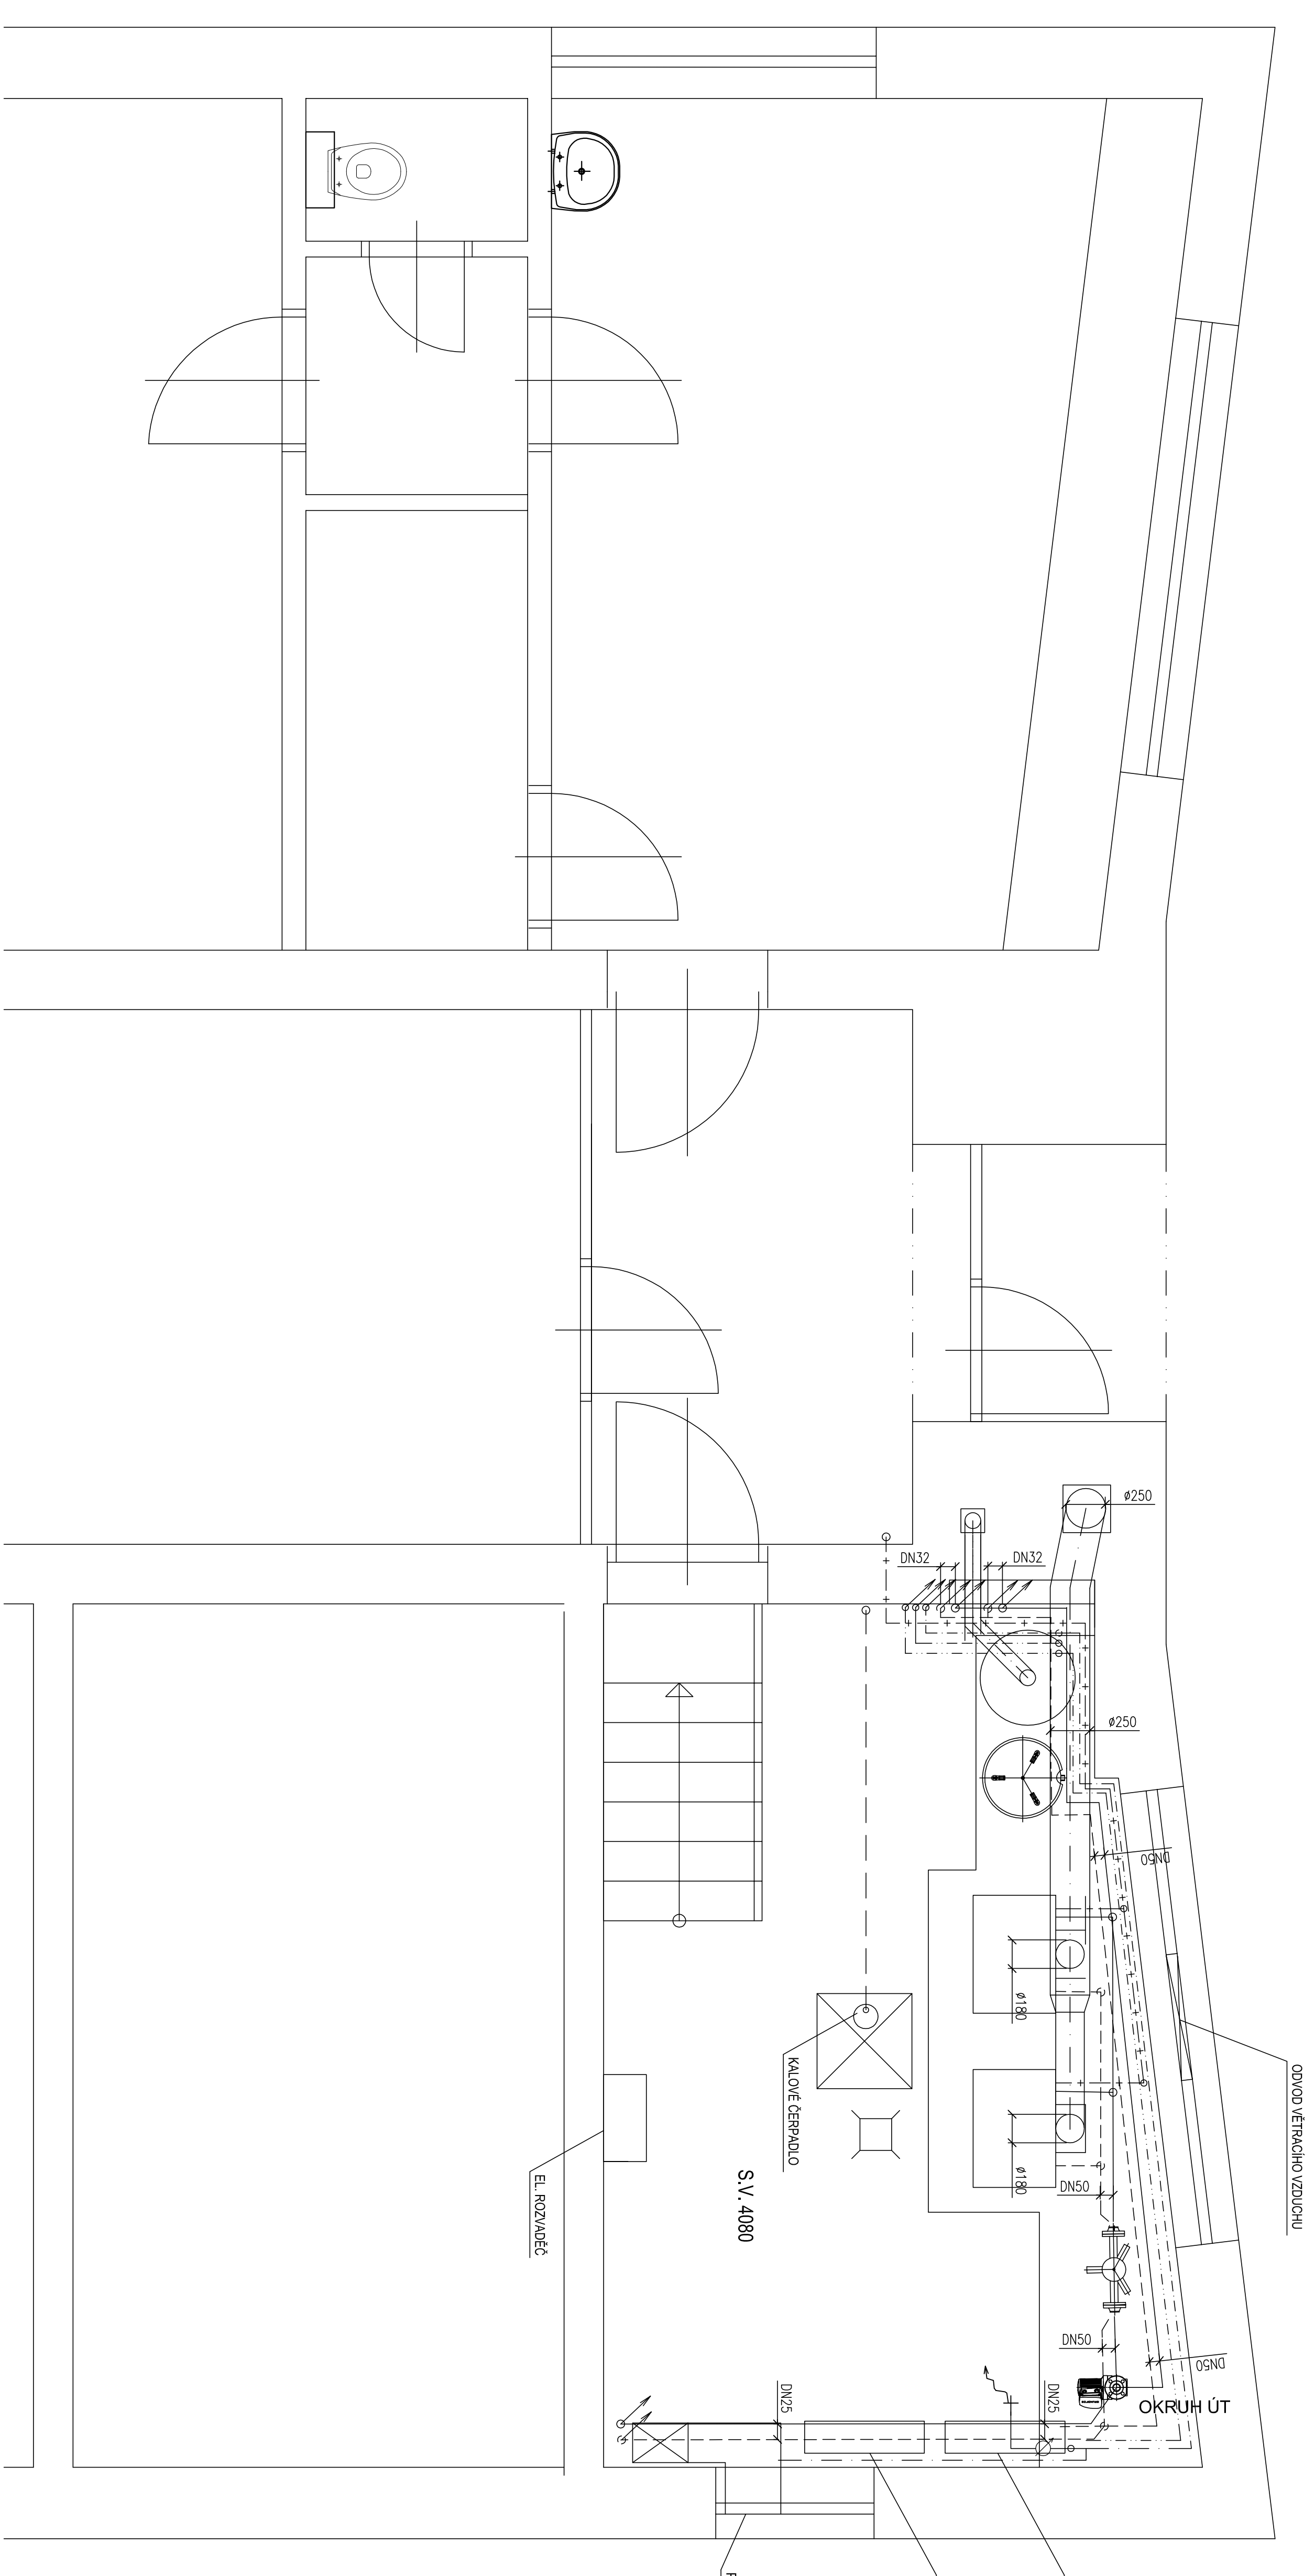

LEGENDA:

- ROZVOD TOPNÉ VODY - PŘÍVOD
- ROZVOD TOPNÉ VODY - JÍRAŇ

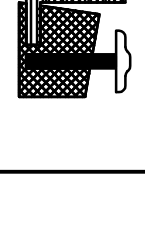

ZOBŤ PRŮJEKTANT	VYPRACOVANÉ	KRESLIL	V-PROJEKT
PROJEKTOVÁČ	UJEDNANÝ KRESLIL	UJEDNANÝ KRESLIL	Prostějov, V. O. S.
KRAJ/ČLONKOVICÍ	STAV/ÚČEL PRŮJEKTU	MĚSTSKÁ PŘÍRŮČKA	Účel: 217-04, 796-01, Prostějov
INVESTOR	Stavba rekonstrukce plynové kotelny	REKONSTRUKCE PLYNOVÉ KOTELNY	44-542/2018/1114, územní rozhodnutí/rozhodnutí
AKCE:	REKONSTRUKCE PLYNOVÉ KOTELNY	STUPĚŇ:	DPS
	MŠ Prostějov, Babovny ul. 6	DATAUM:	08 / 2018
	Raškovy 311/26, 796-01 Prostějov	FORMÁT:	A4
Obsah: ÚT - PŮDORYS KOTELNY - STÁVAJÍCÍ STAV	ZAK. ČÍSLO	400718	OSLOVENÍ
	MEŠKNO	1:25	011 (1:100)