




1 - KRYCÍ RÁM LUNETOVÉ VITRÁŽE ČELNÍ POHLED, M 1:5

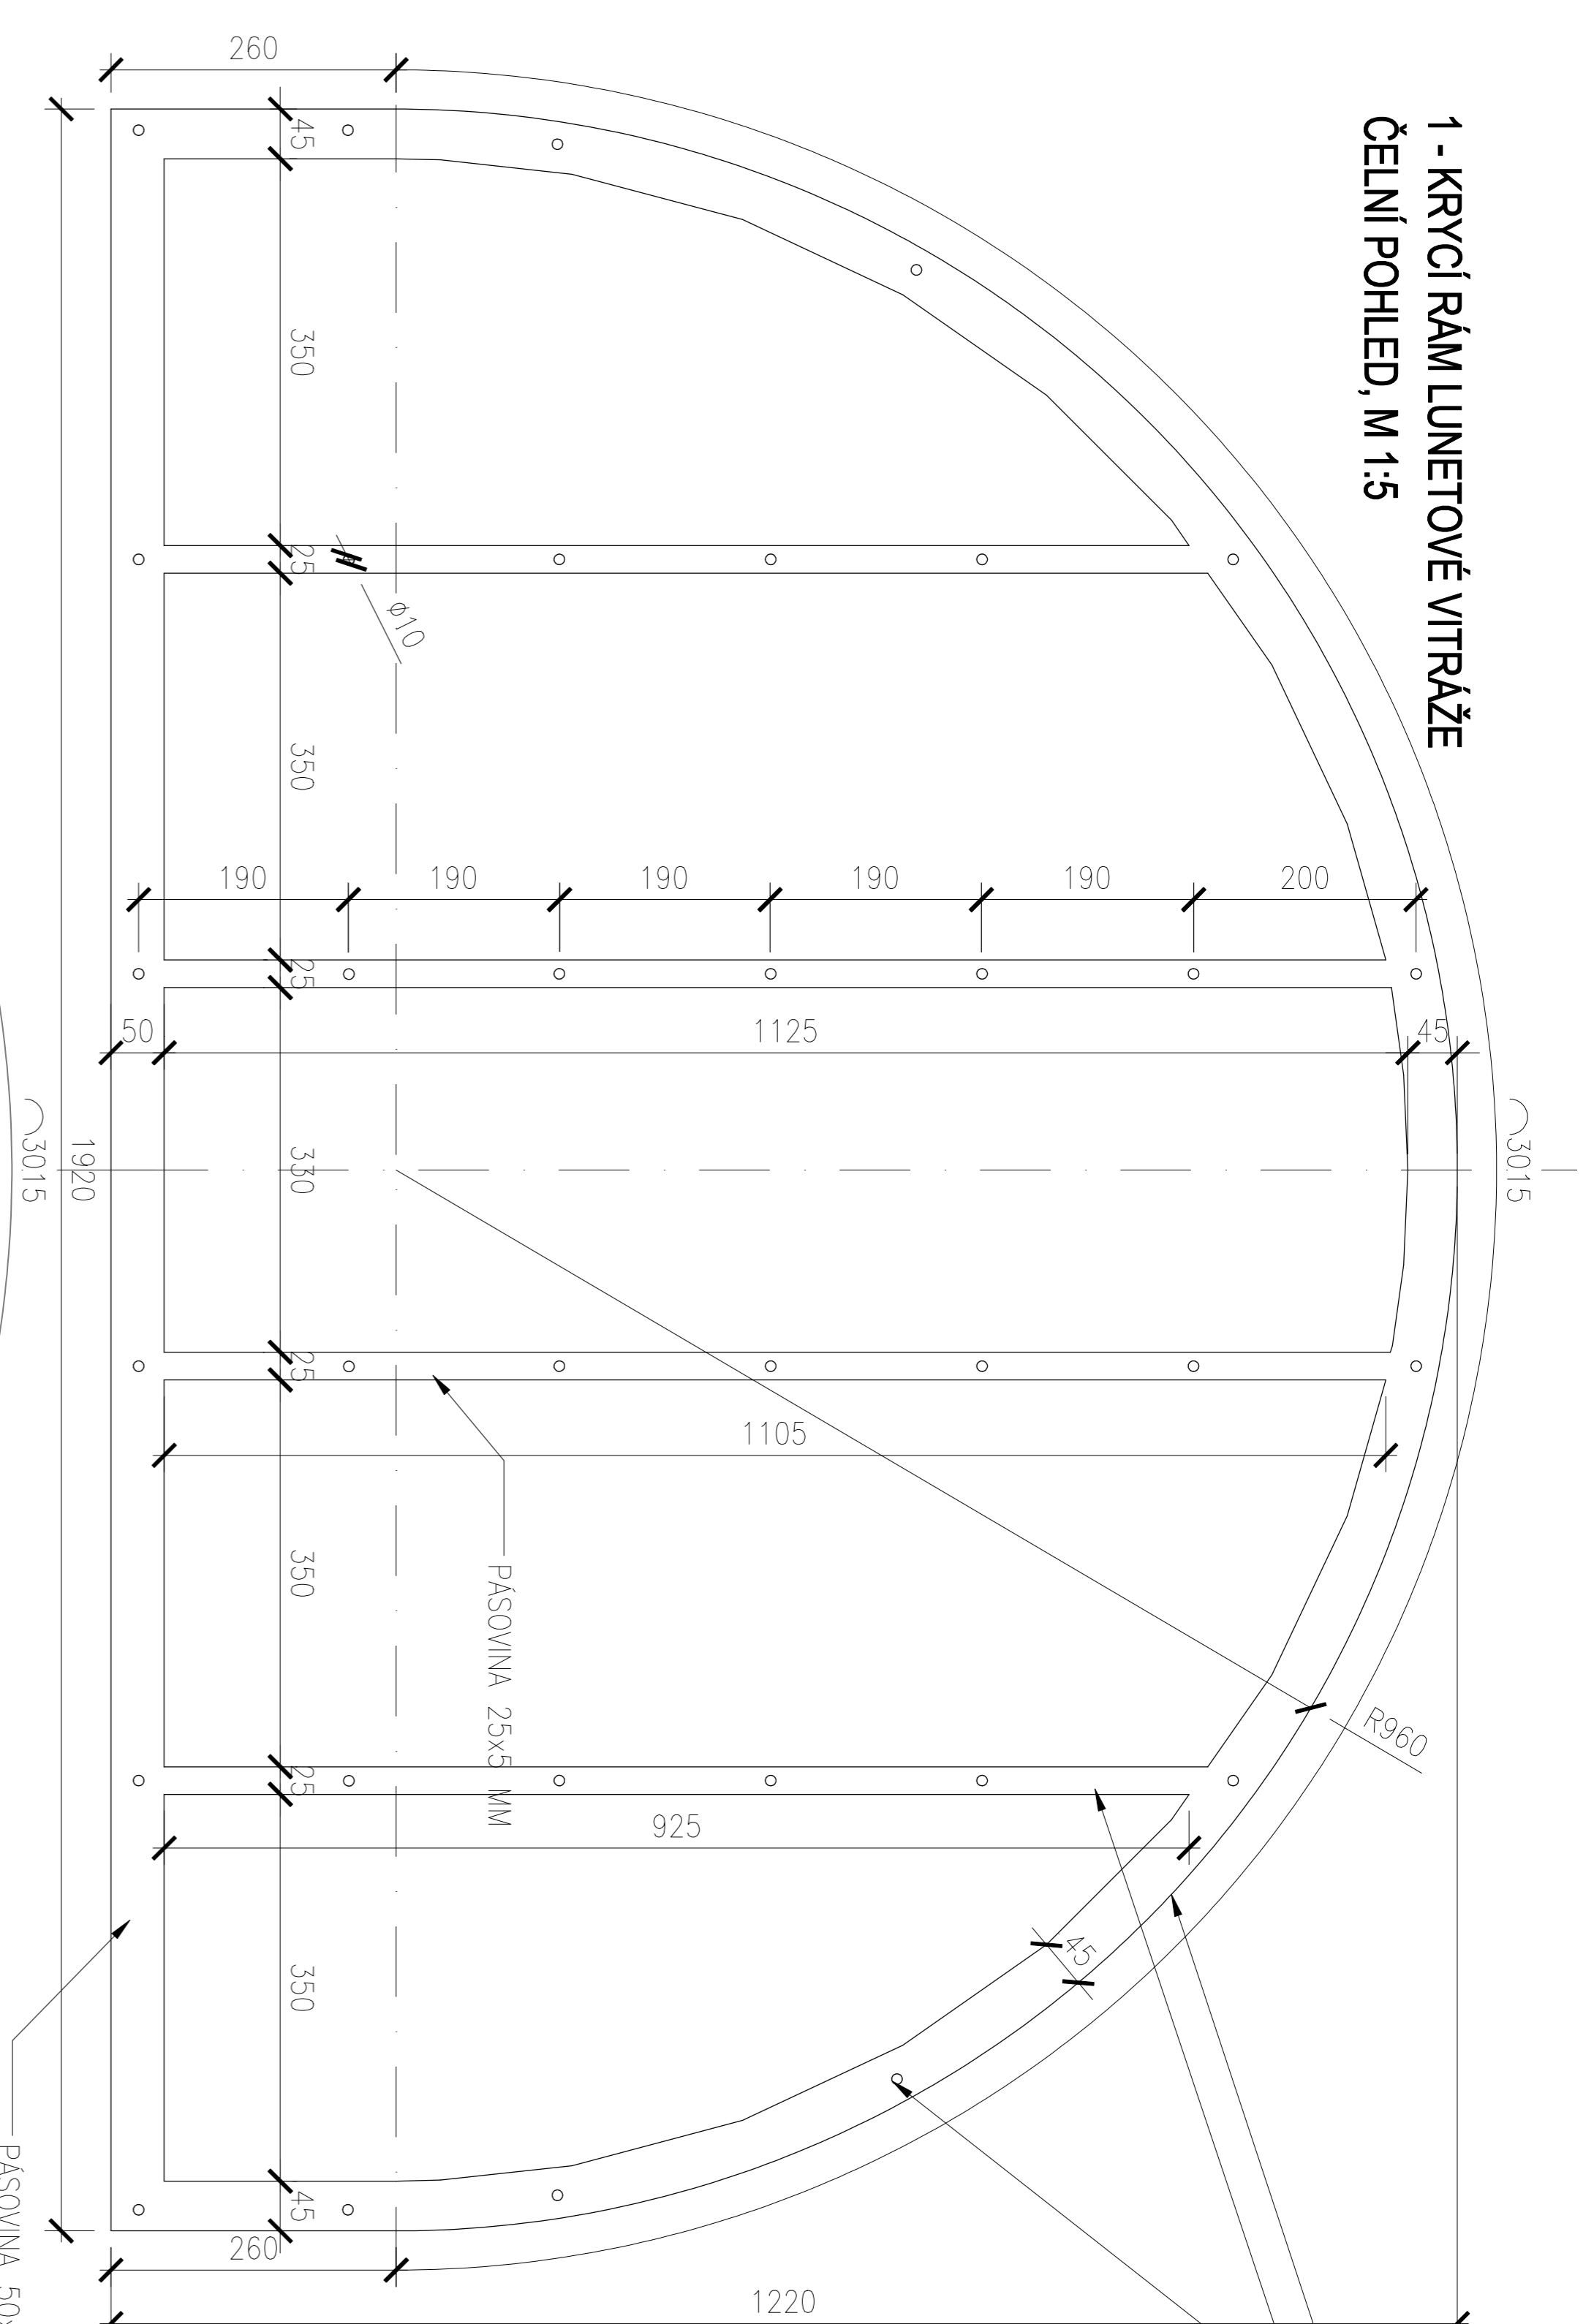


2 - VITRÁŽOVÁ SKLA ČELNÍ POHLED, M 1:5

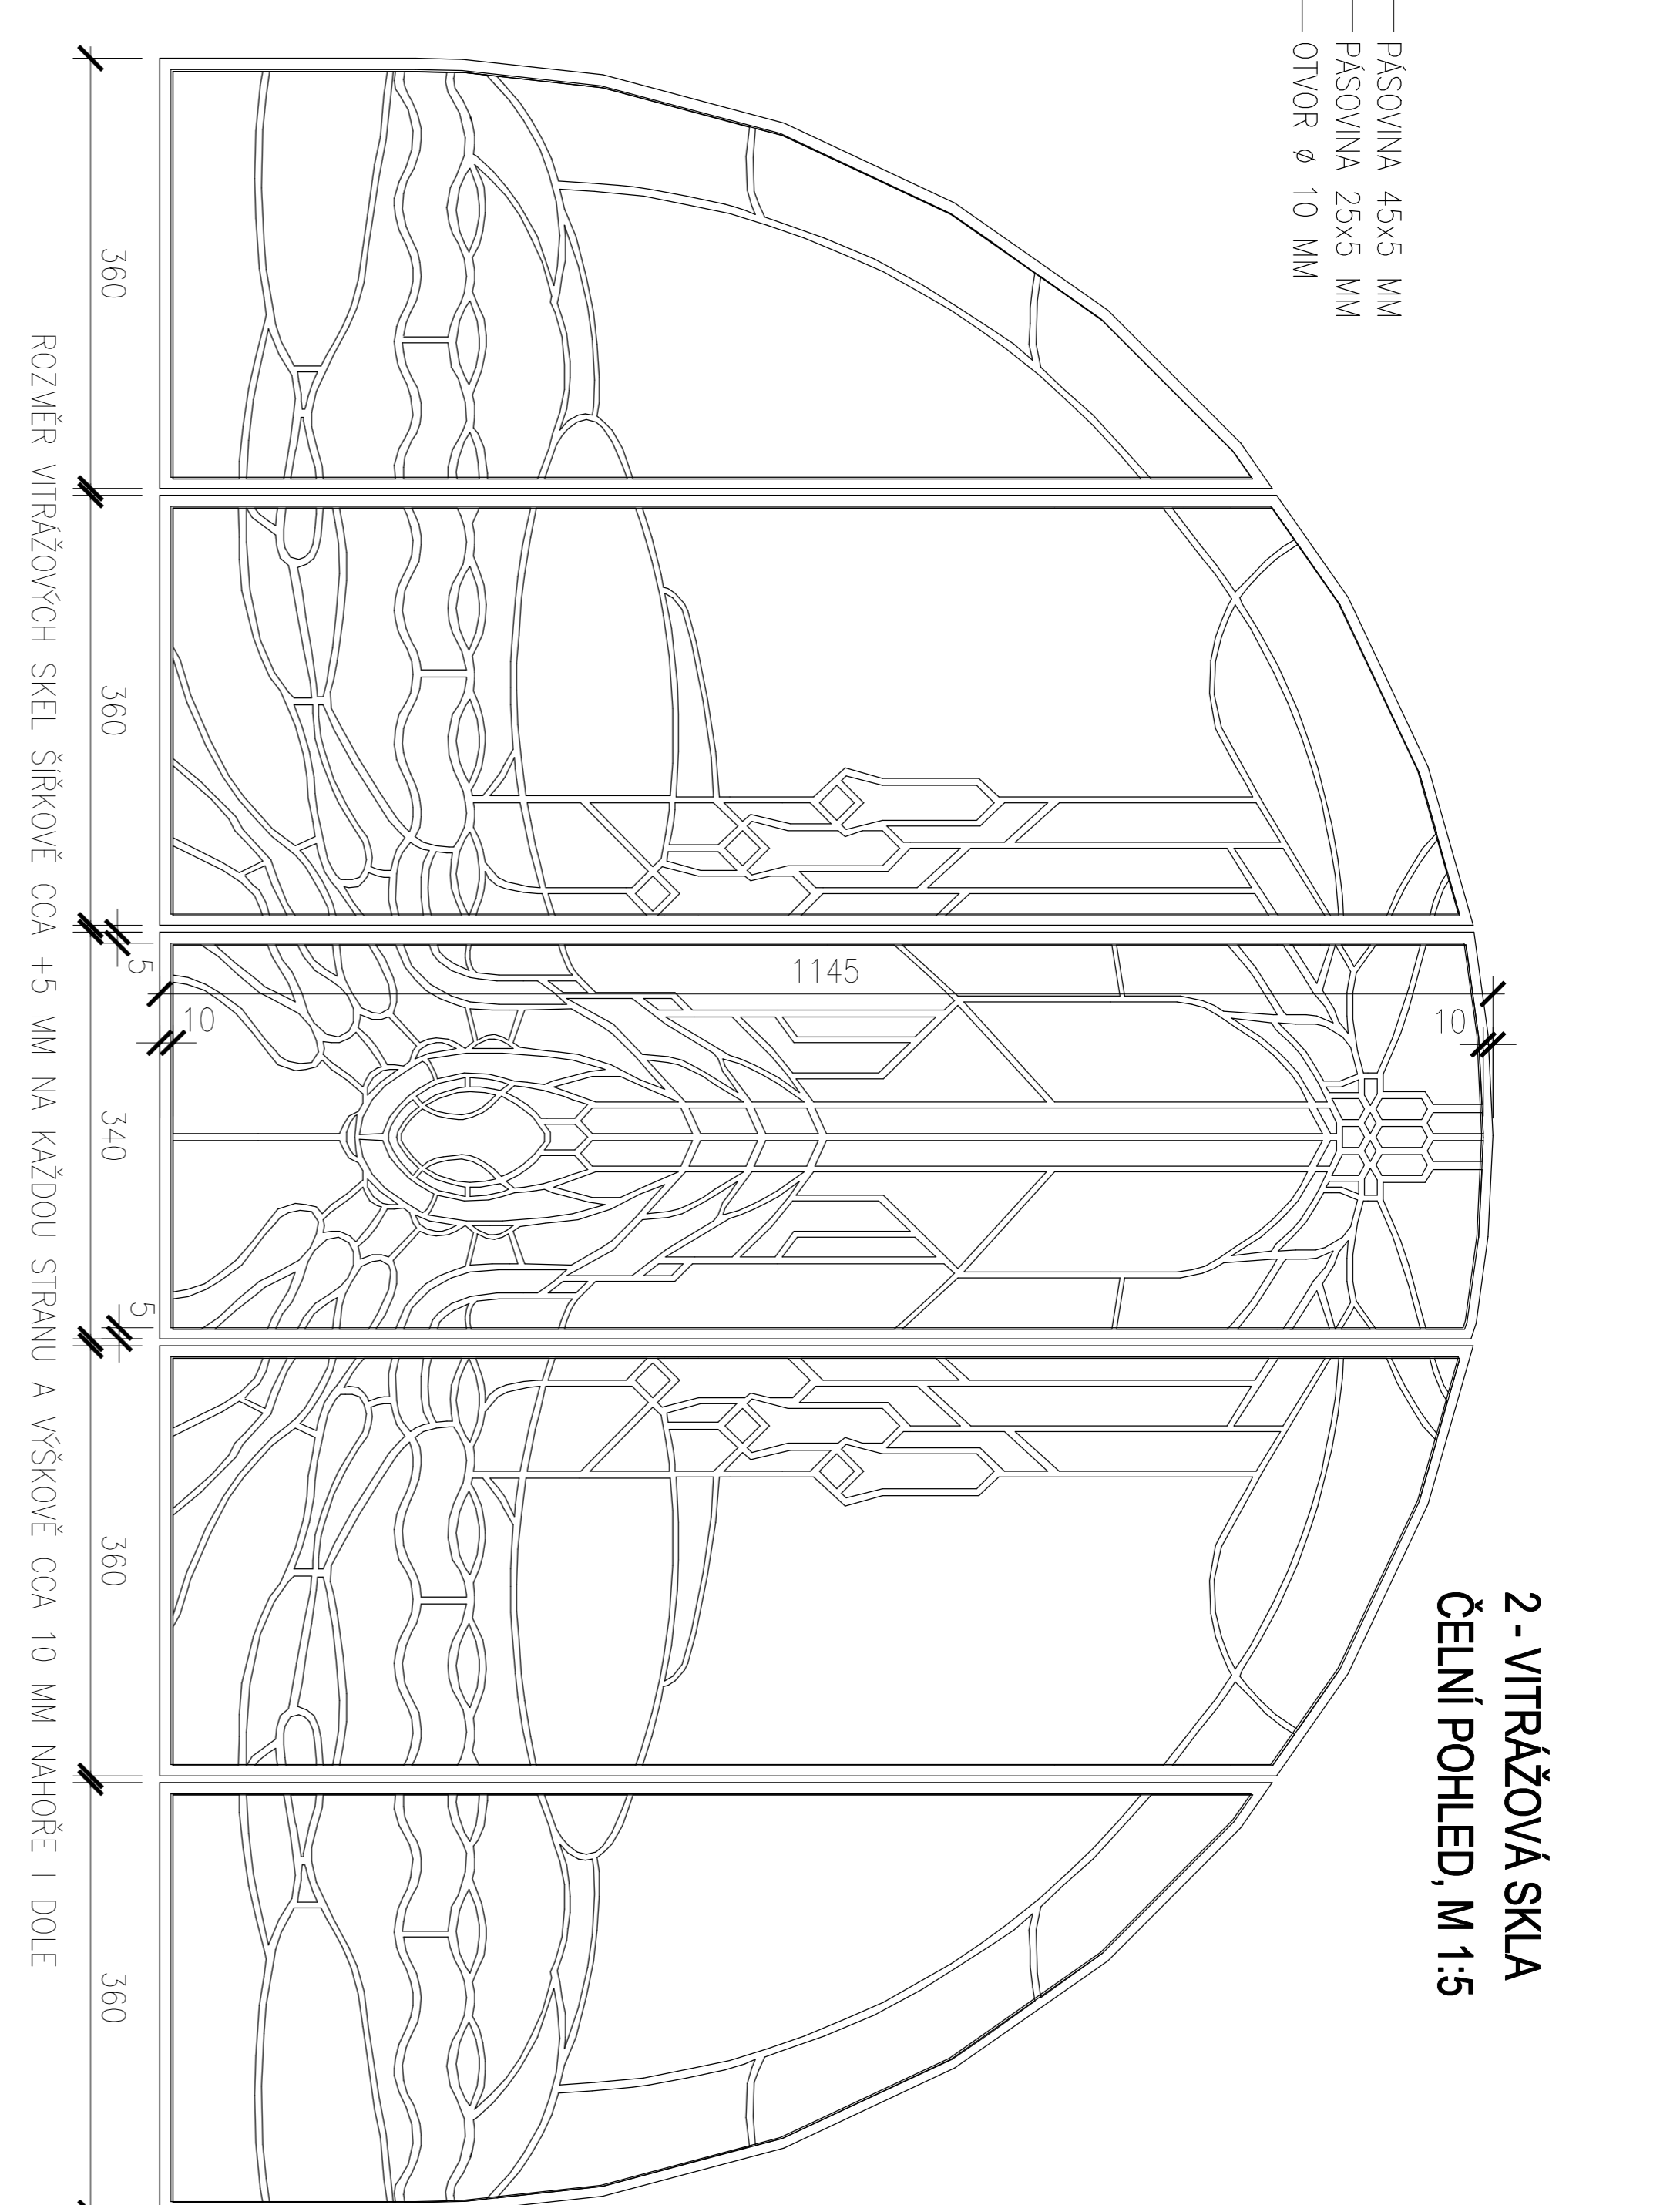

3 - NOSNÝ RÁM LUNETOVÉ VITRÁŽE ČELNÍ POHLED, M 1:5

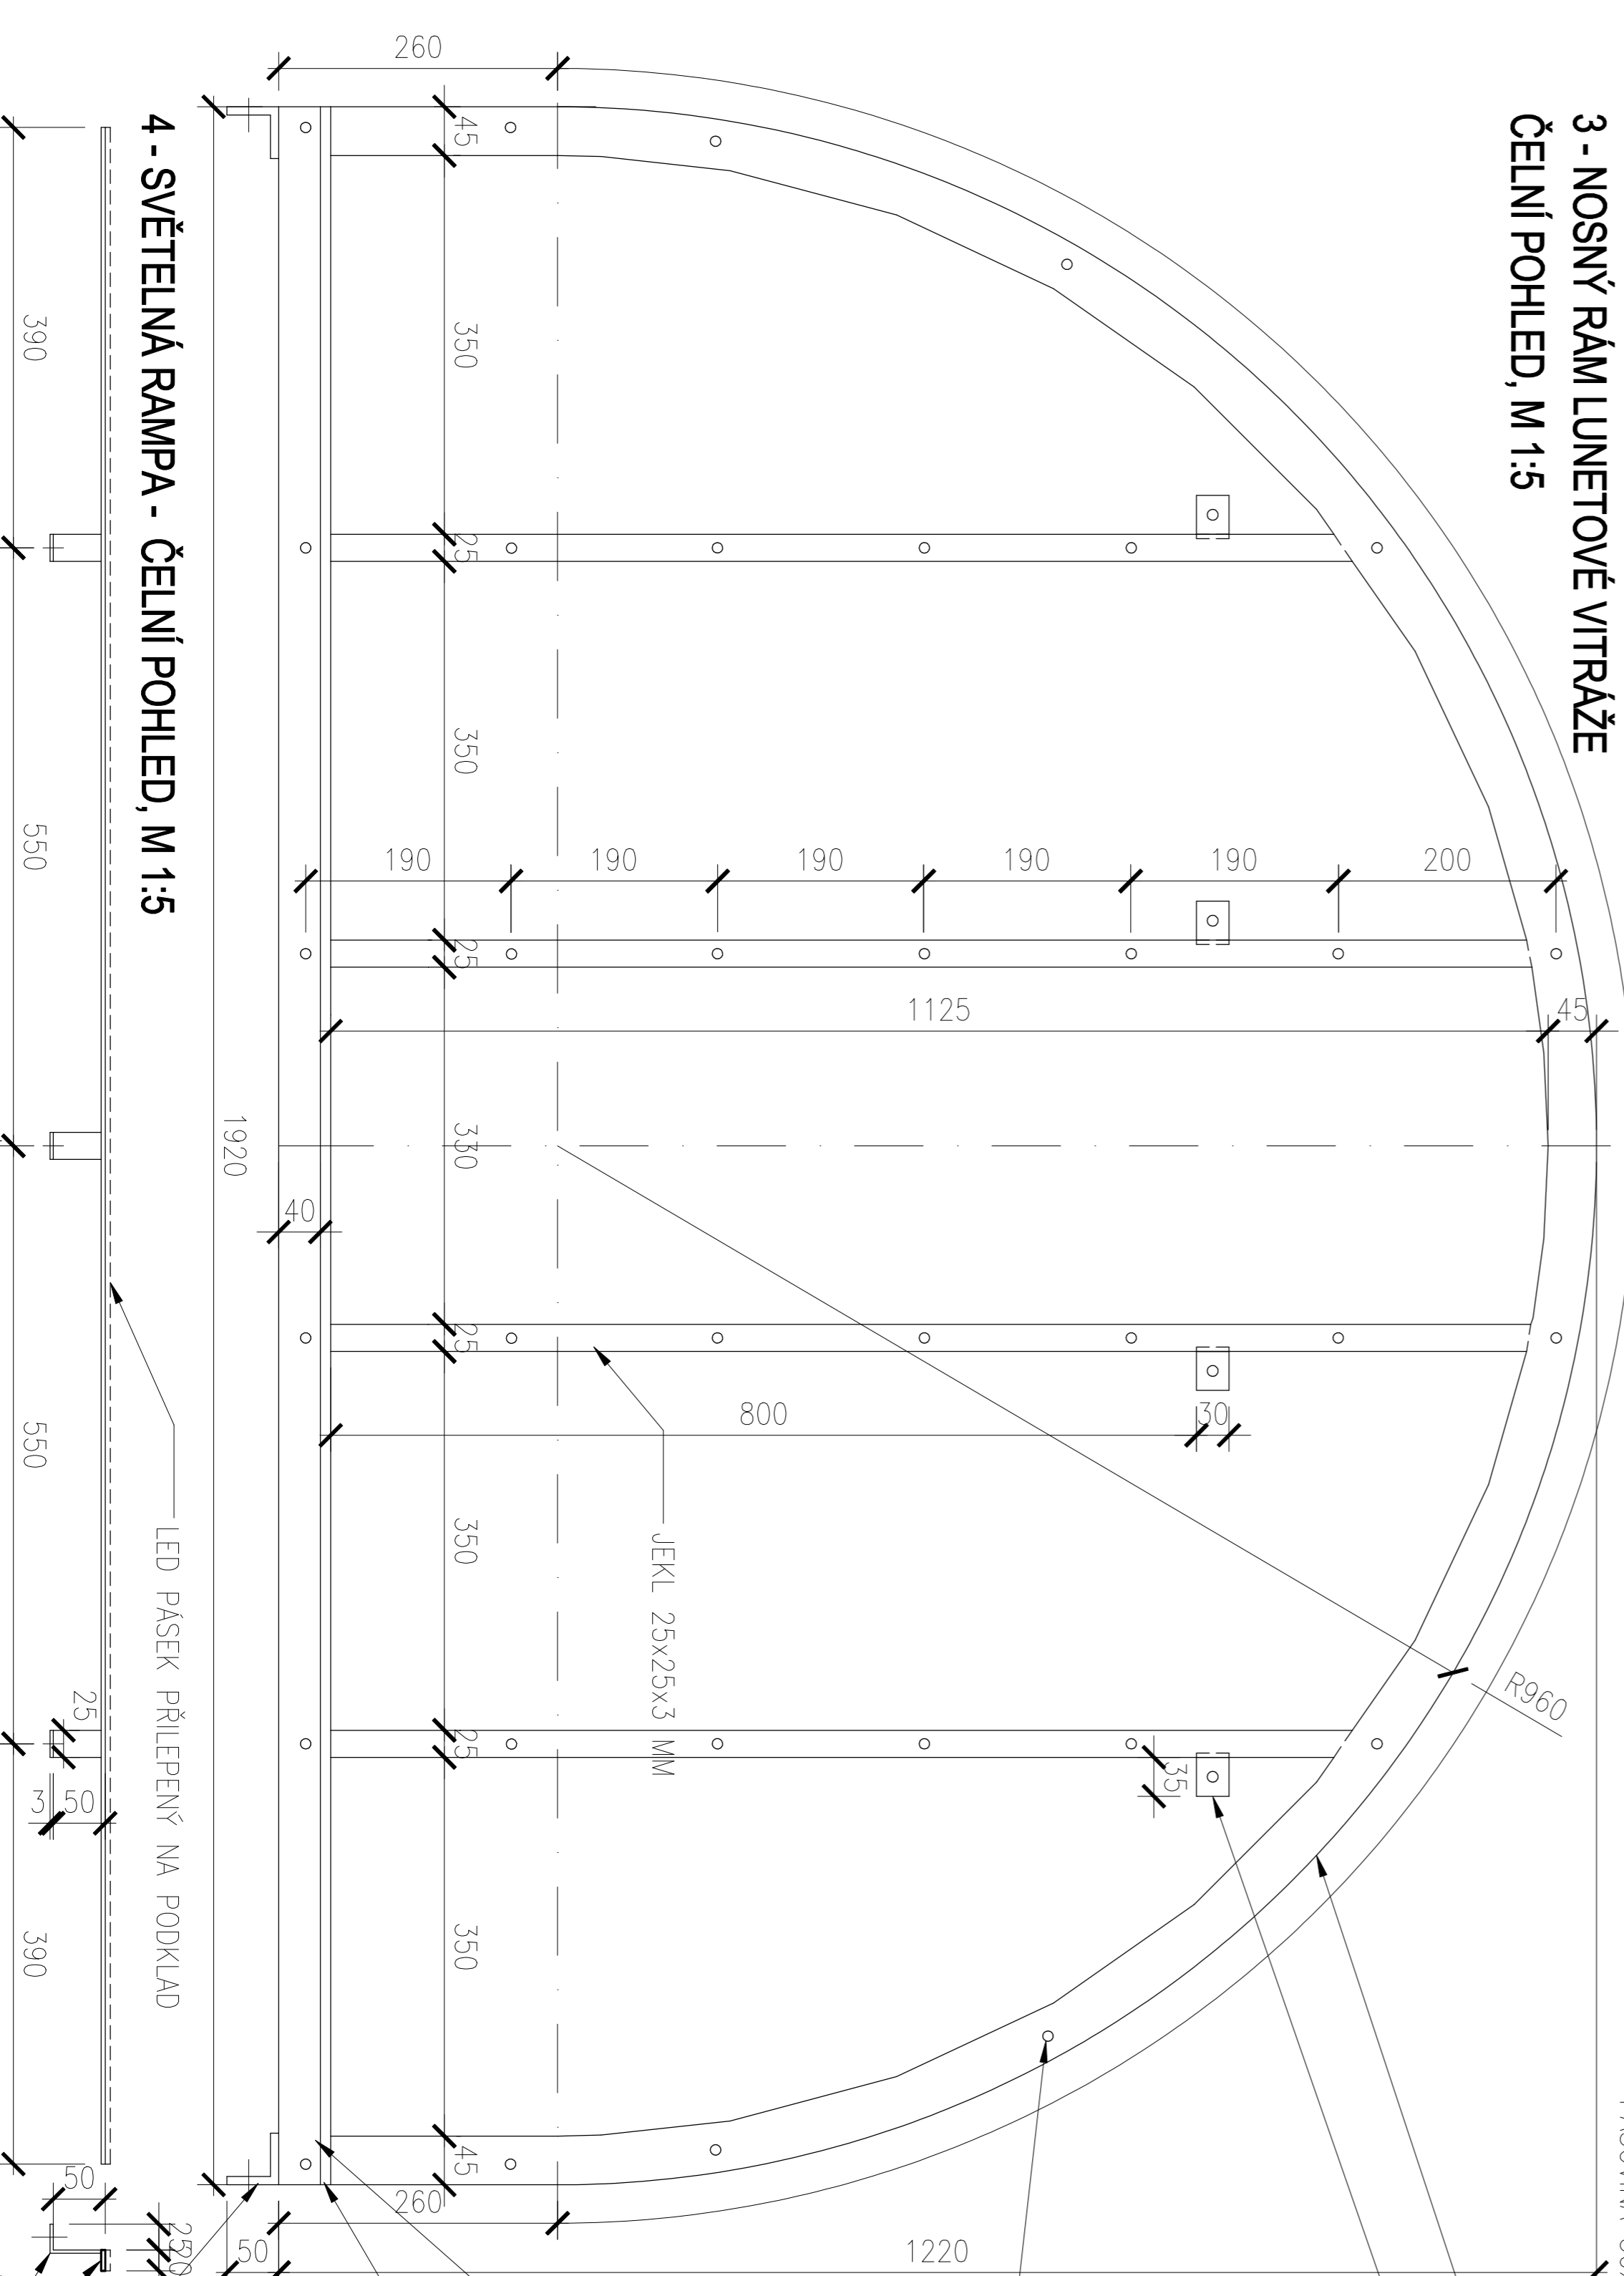

ROZVINUTÁ AXONOMETRIE SESTAVY VITRÁŽOVÉHO OKNA

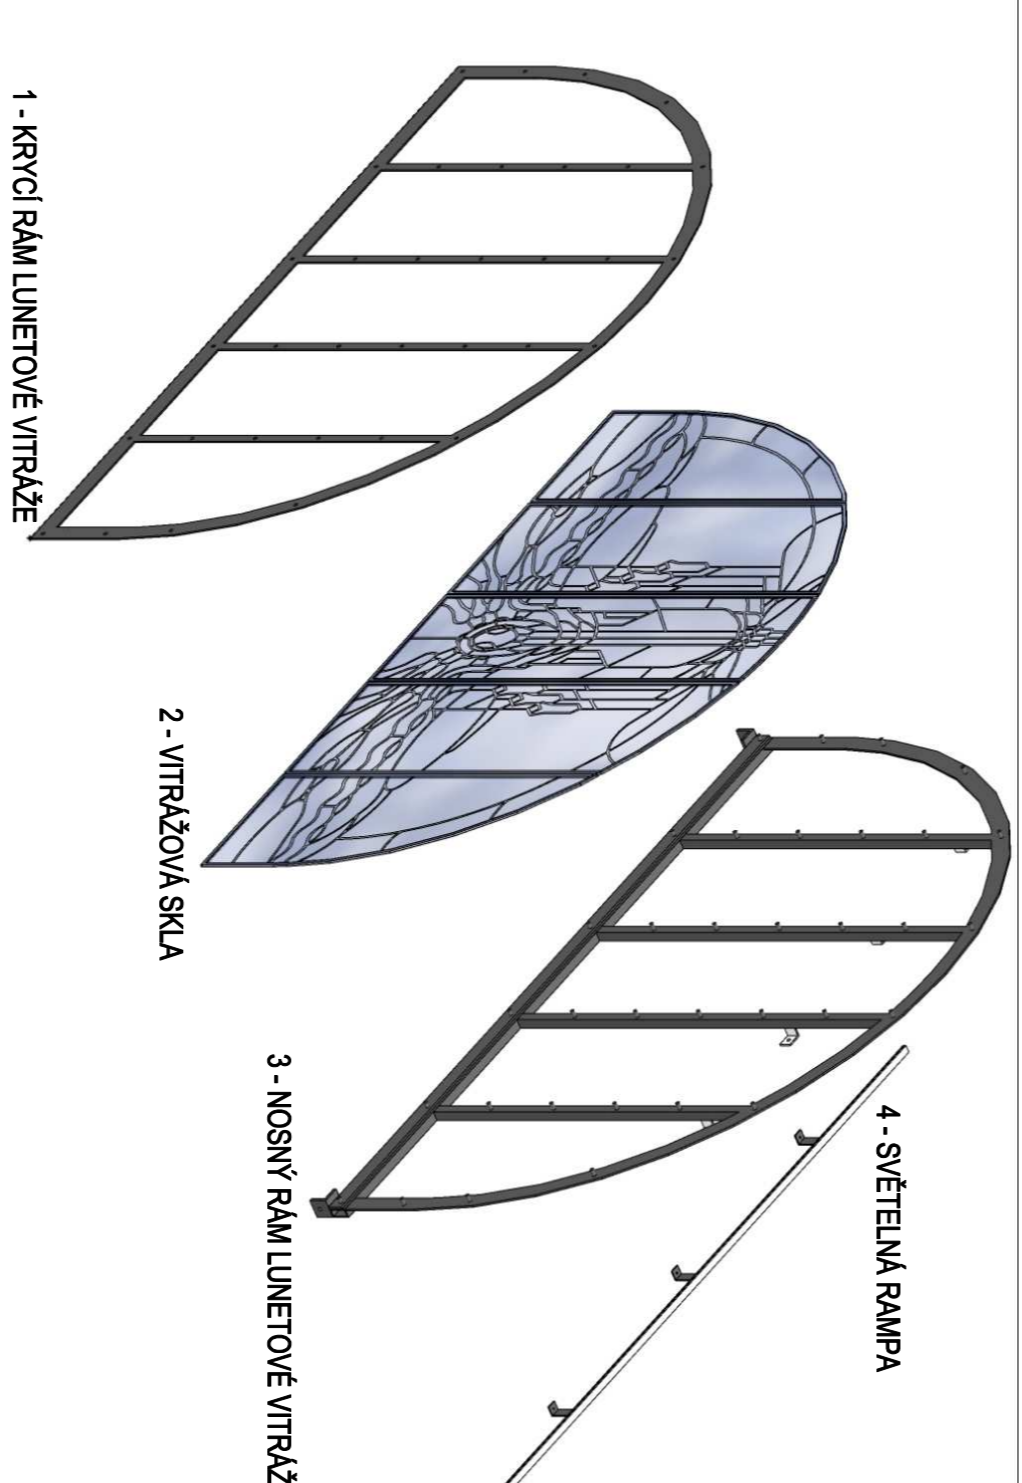

PÁSOVINA 45x5 MM
KOTVICI PŘILOŽKA Z PÁSOVINY 30x4 MM S OTVOREM Ø 10 MM PRO PŘUČHOD KOTVICHO ŠROUBU M8 DO ZDI

ZAVITOVÁ TYČ Ø 8 MM NAVÁŘENÁ K NOSNĚMU RÁMU.
PRO PŘITÁŽENÍ KRYCÍHO RÁMU BUDOU POUŽITÝ ŠROUBOVÉ MATKY UZAVŘENÉ KLOBOUKOVĚ M8

JEKL 25x25x3 MM
PŘÍVAŘENÁ K JEKLU 50x25x3 MM

JEKL 40x5 MM
PŘÍVAŘENÁ K JEKLU 50x25x3 MM

LED PÁSEK PŘILEPENÝ NA PODKLAD


MATERIÁLOVÉ ŘEŠENÍ:

1.3 - konstrukce rámu pro vitrážová skla z ocelových tvarovaných uzařteňných a odvětrávaných profilů přisluňtých rozměry, opatřené hraniční povrchovou úpravou - křovím tláčením/čáhlád + 2x krycí lak matný, odstín bílé šedé Ral 7010 (stejný odstín, jako u konstrukce vitráže nad balkonem)


2 - vitrážová skla - dle návrhu dodavatele vitráží

4 - světlická LED svítidla dle návrhu dodavatele osvětlení - světlická výroba - viz samostatná dokumentace

4 - SVĚTELNÁ RAMPÁ - ČELNÍ POHLED, M 1:5

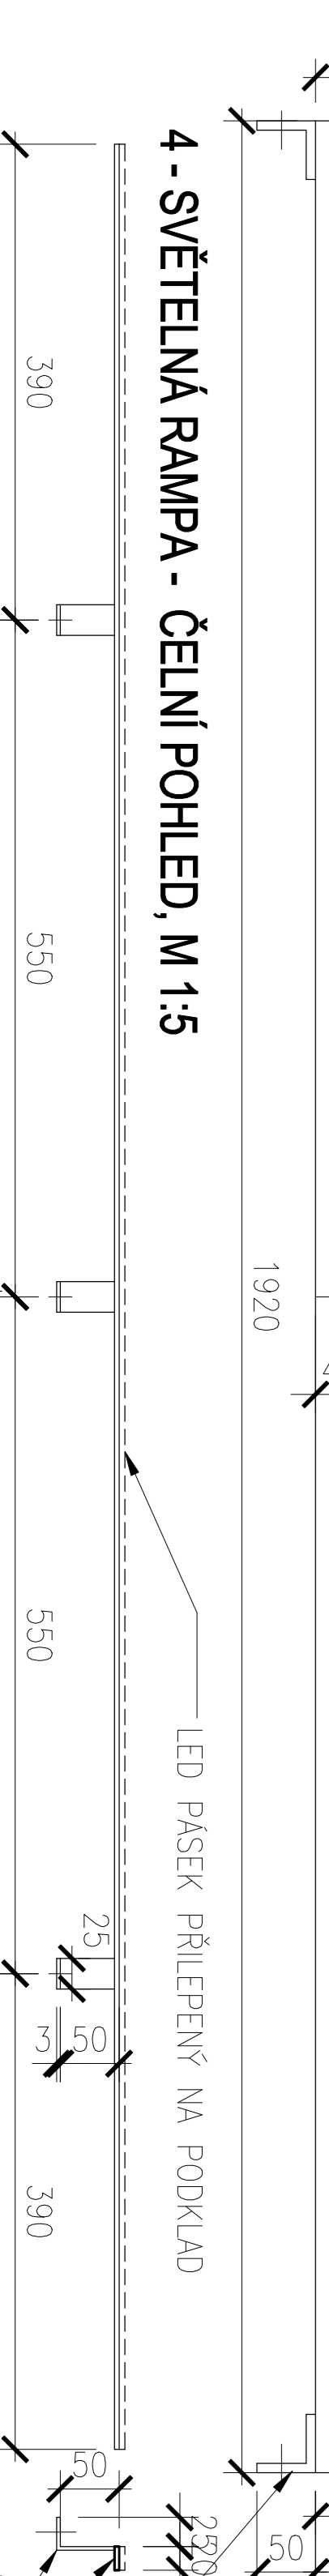

3 - NOSNÝ RÁM LUNETOVÉ VITRÁŽE PŘÍČNÝ ŘEZ, M 1:5

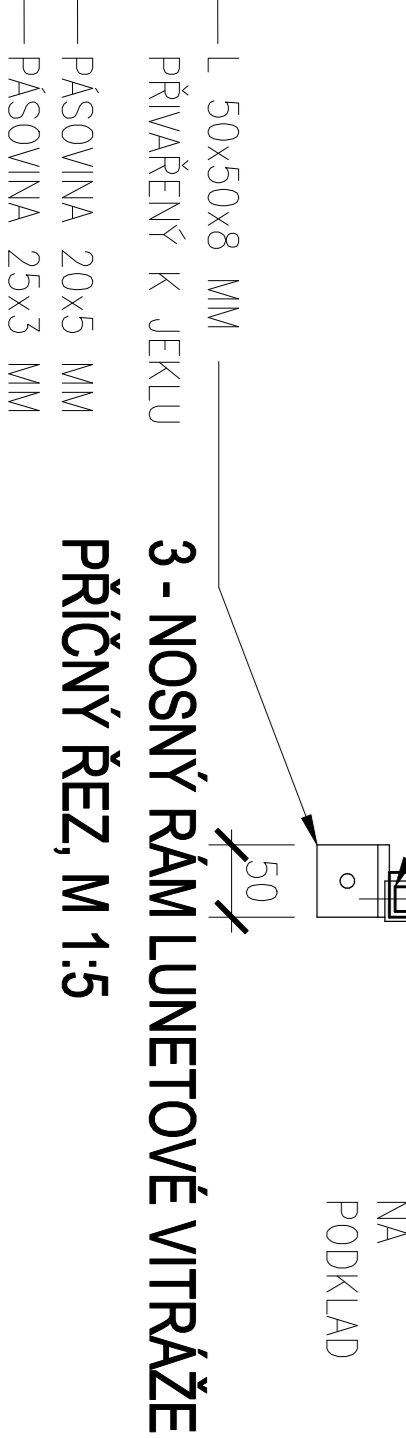


