


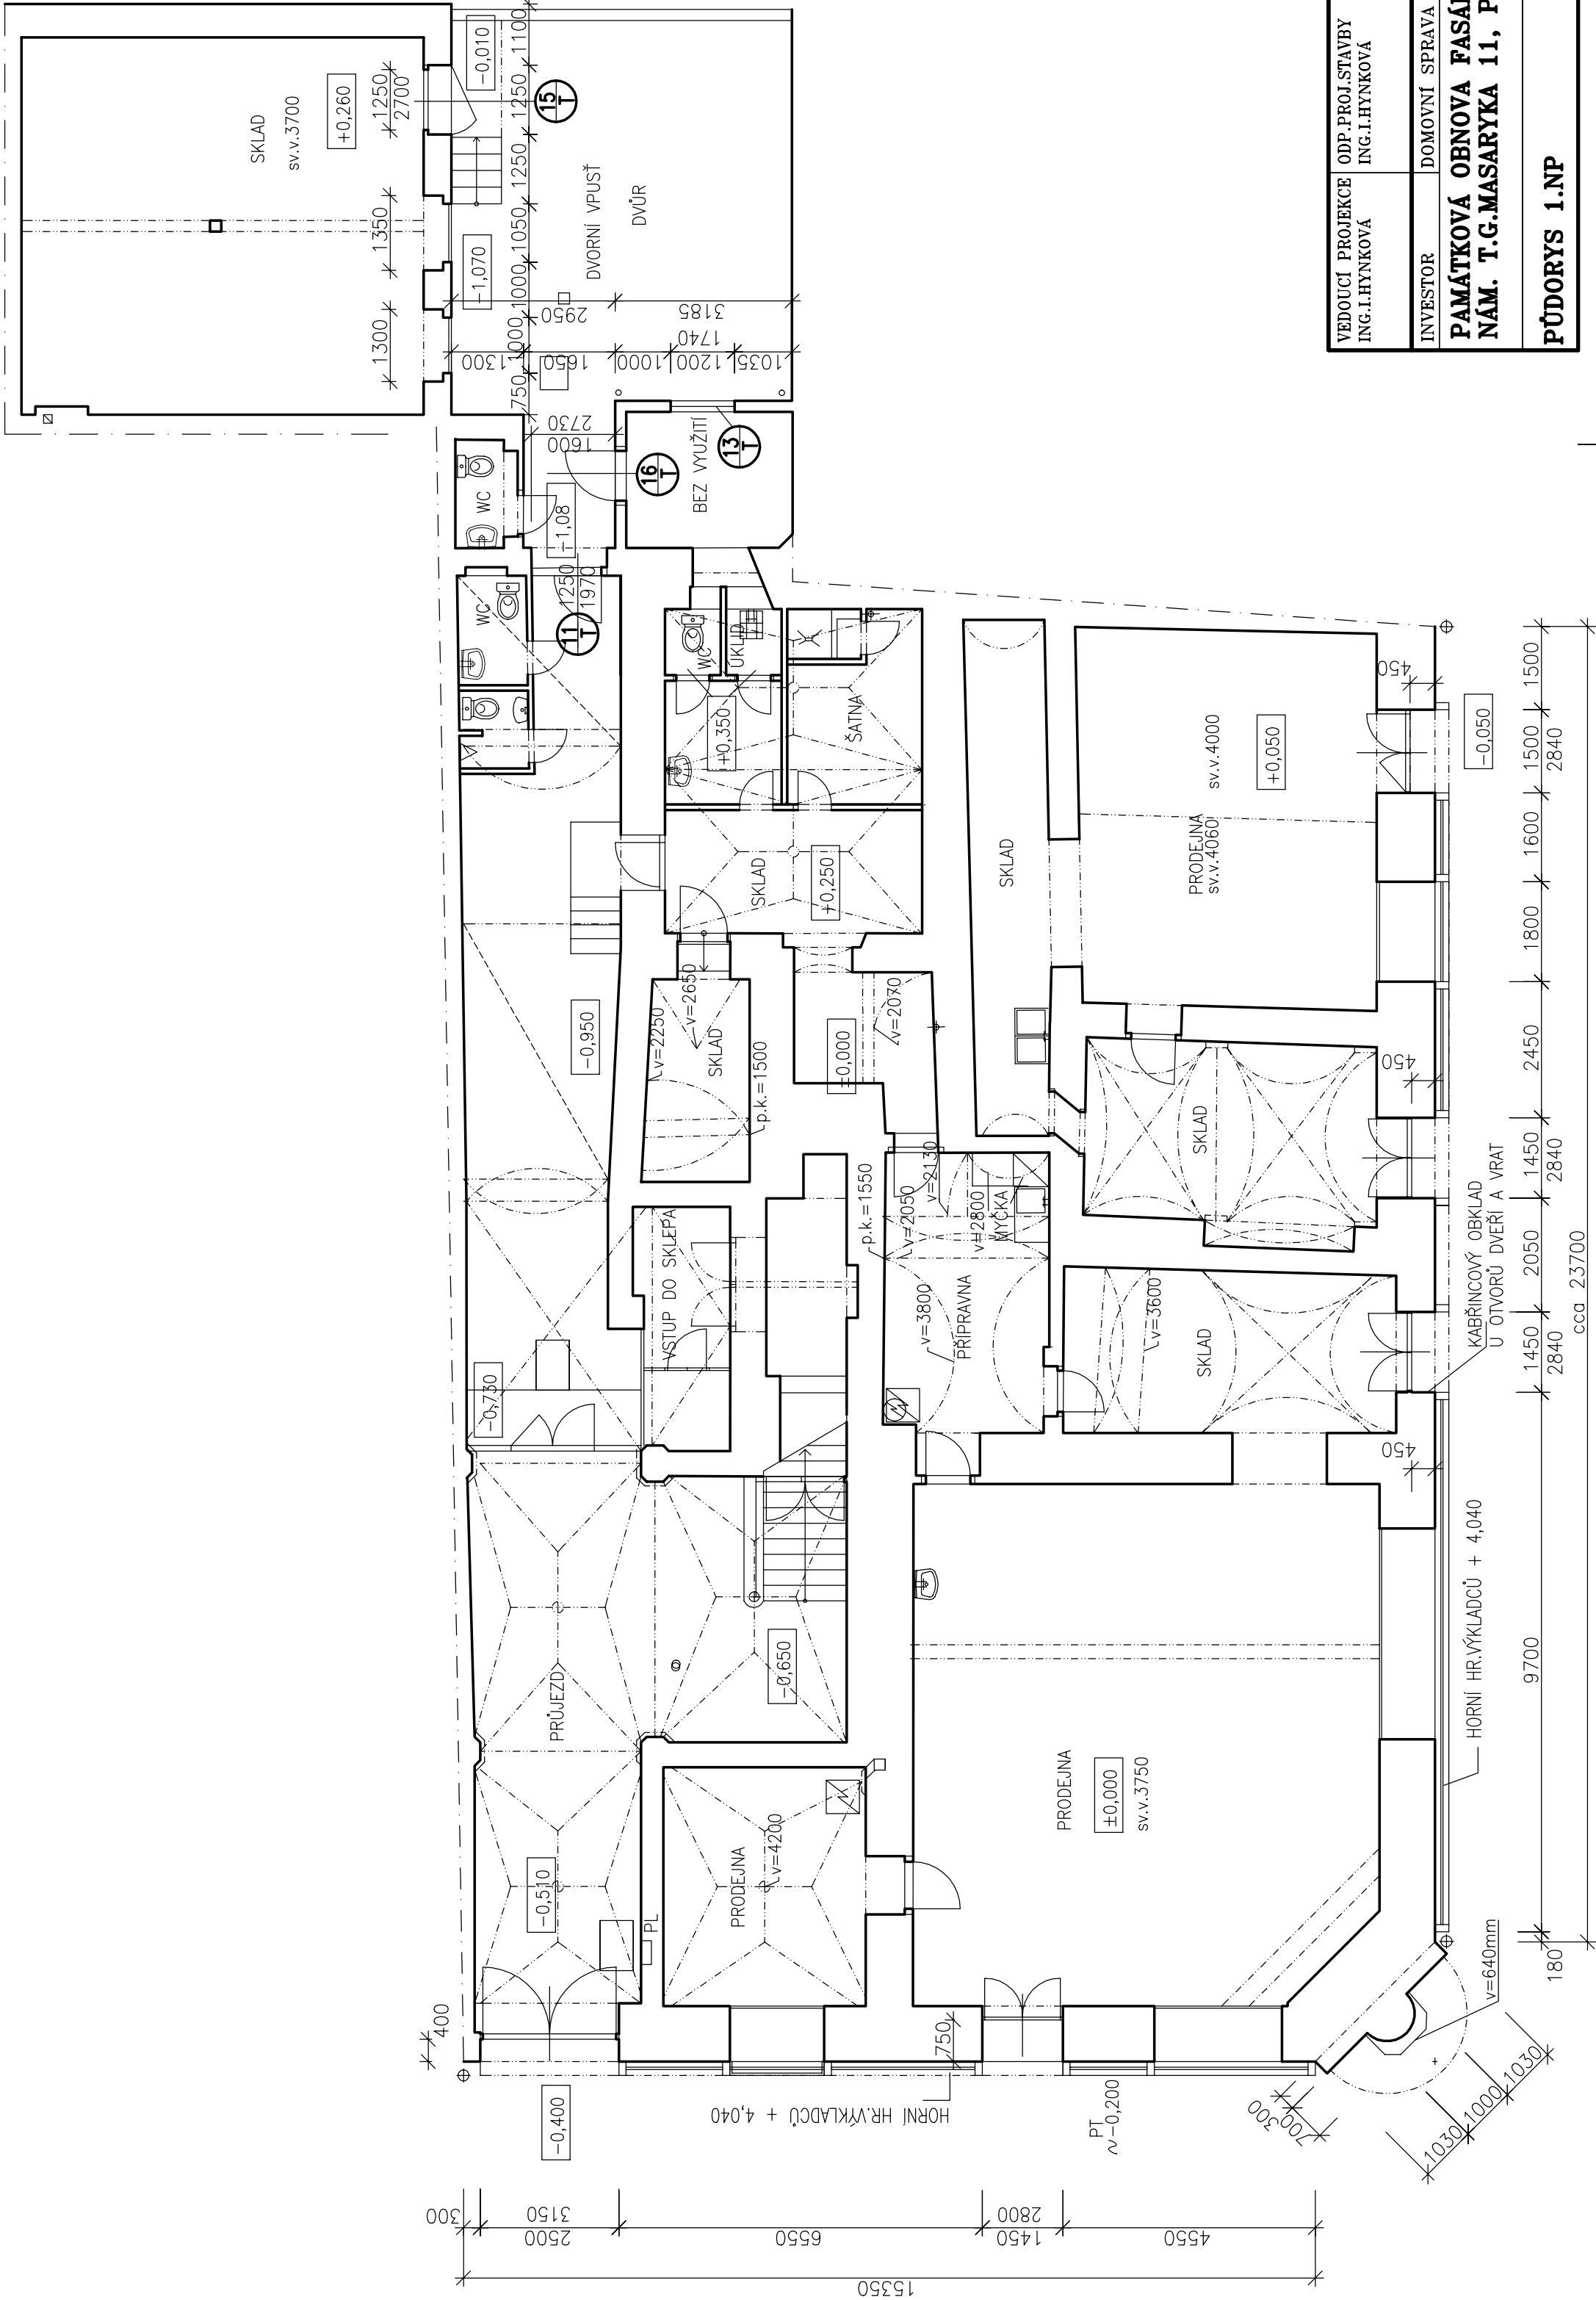

VEDOUcí PROJEKCE	ODP. PROJ. STAVBY	ODP. PROJ. PROFESE	VYPRACOVAL	ING. IVANA HYNKOVÁ, DANUŠE VACOVÁ
ING. I. HYNKOVÁ	ING. I. HYNKOVÁ	ING. I. HYNKOVÁ	M. FIALA	PROJEKTOVÉ STŘEDISKO
INVESTOR	DOMOVNÍ SPRÁVA PROSTĚJOV s.r.o.			ŽERANOVSKÁ 8, 796 01 PROSTĚJOV
				Č. ZAKÁZKY 40-660
PAMÁTKOVÁ OBNOVA FASÁDY DOMU, NÁM. T.G. MASARYKA 11, PROSTĚJOV				FORMÁT 3 A4 DATUM 10.2016
				STUPEN' PROFESE DĚL PARE
				D.1.1
PŮDORYS 1.NP				Č. VÝKRESU 1
				MĚŘITKO 1:100