


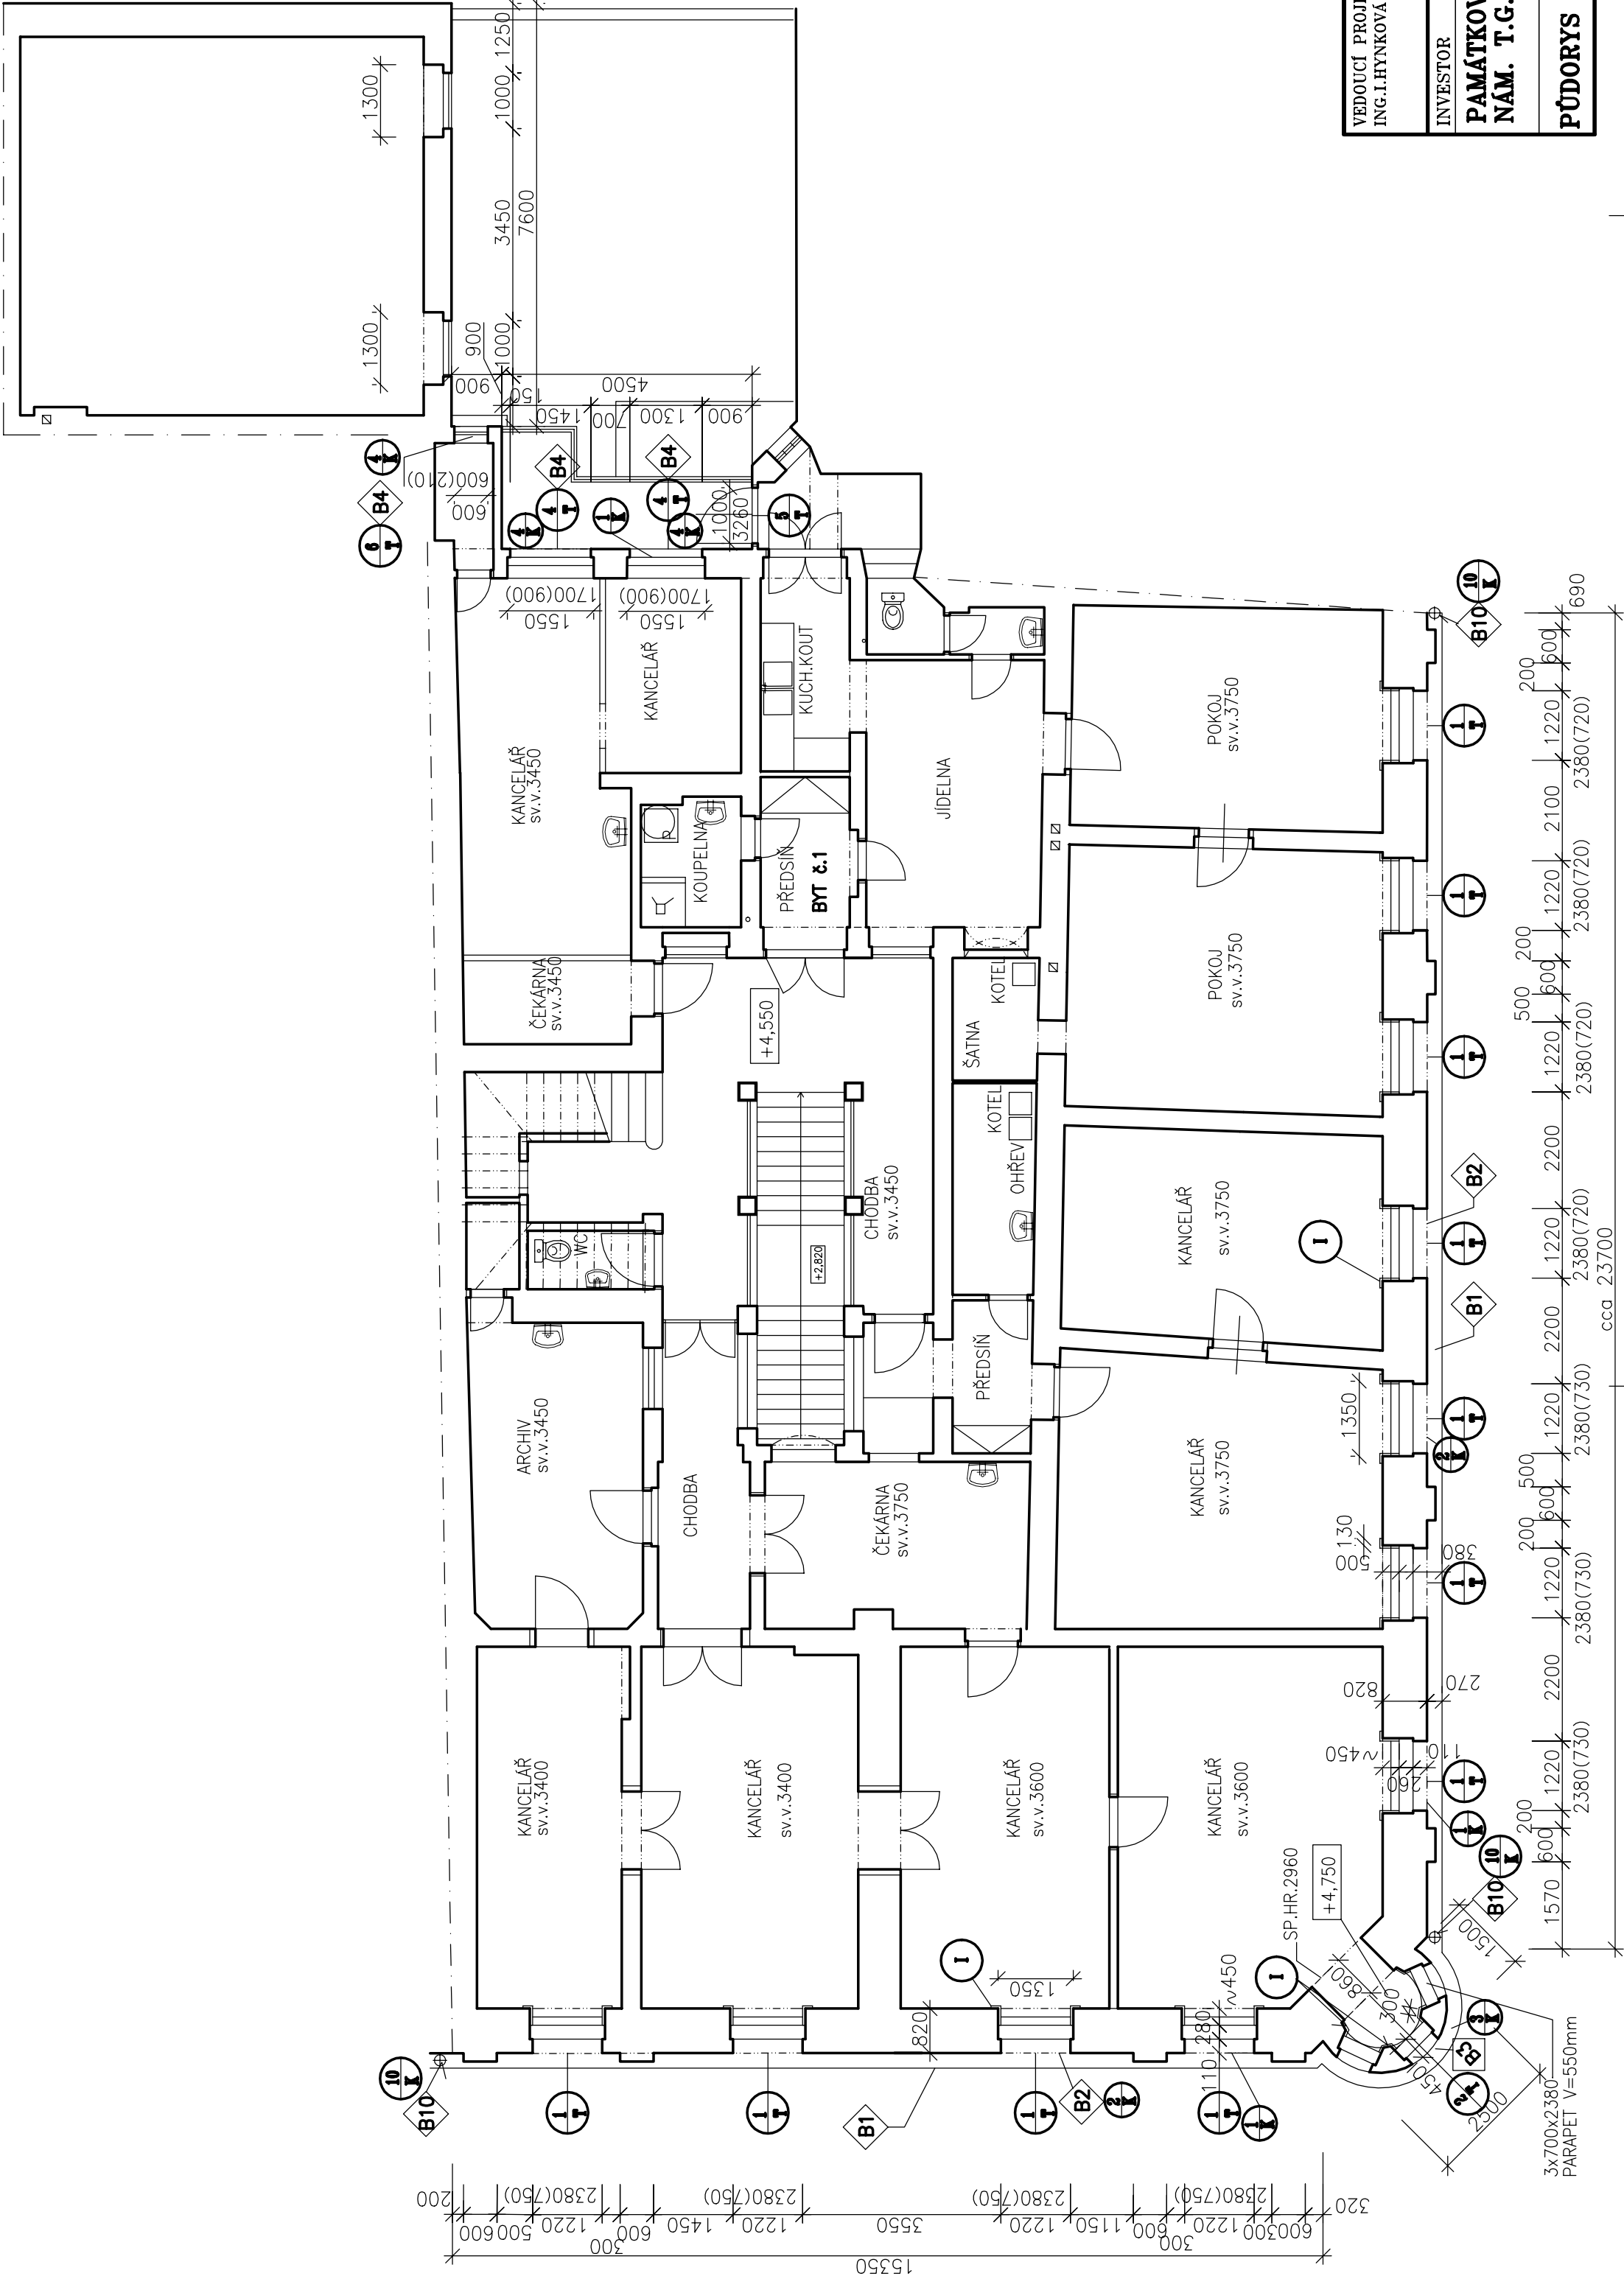

BOURACÍ PRÁCE PRO CELÝ OBJEKT

DEMONTÁŽ VNITŘNÍHO DŘEVĚNÉHO OBLOŽENÍ OKEN.
VYBOURÁNÍ DŘEVĚNÝCH KÁSTLOVÝCH OKEN ≡ NA VÝKRESE OZNAČENÍ POLOŽKOU NOVÝCH VÝROBKŮ

B1 OPLECHOVÁNÍ PARAPETU PRŮBĚŽNÉ ŘÍMSY 2.PODLAŽÍ – V MÍSTĚ OKENM Š=400mm
MEZI OKNY Š=300mm, 46,0 m

B2 OPLECHOVÁNÍ NADOKENNÍCH ŘÍMS 2.PODLAŽÍ
(2,40 m/1ks okna), Š=300mm, 2,40mx11ks=26,40m

B3 OPLECHOVÁNÍ NADOKENNÍ ŘÍMSY 2.PODLAŽÍ
ARKÝŘE Š=300mm, 7,0m

B4 OPLECHOVÁNÍ PARAPETU OKEN DO
DVORA A NA PAVLAČ Š=200mm 4,40m


B5 OPLECHOVÁNÍ PARAPETU OKNA 3.PODLAŽÍ
Š=400mm(1,60m/1ks OKNA) 1,60mx11ks=17,60m

B6 OPLECHOVÁNÍ PARAPETU OKEN
ARKÝŘE – 3.PODLAŽÍ, Š=300mm 7,0m

B10 DEŠŤOVÝ SVOD KRUHOVÝ DN 100 VČETNĚ KOTLIKU
DL. 13,50m 3ks

I

ZDOBNÉ OBLOŽENÍ OTVORU OKNA POL.1/1, 2/T – OŠTĚNÍ, NADPRAŽÍ A PARAPET
VČETNĚ ČELNÍCH POHLEDOVÝCH HRAN. TLOUŠŤKA OBLOŽENÍ CCA 45MM.
BUDE PROVEDENO POSTUPNĚ ROZEBRÁNÍ, REPASE OBLOŽENÍ A ZPĚTNÁ
MONTÁŽ (PO OSAZENÍ OKNA).
ODSTRANĚNÍ PŮVODNÍHO NÁTĚRU, VYSRAVENÍ POVRCHU,
PŘÍPADNĚ NÁHRADA PROHNILÝCH ČÁSTI. TMELENÍ, BROUŠENÍ, NOVÉ NÁTĚRY :
PENETRACE+ZAKLAD.BARVA + 2x KRYCÍ NÁTĚR DLE VZORNIKU RAL
PŘI OSAZENÍ OBLOŽENÍ KE STĚNĚ MEZERU MEZI OBLOŽENÍM A STĚNOU UTĚSNIT TĚSNICÍ PÁSKOU.

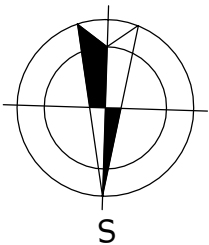

VEDOUcí PROJEKCE ING.I.HYNKOVÁ	ODP.PROJ.STAVBY ING.I.HYNKOVÁ	ODP.PROJ.PROFESE ING.I.HYNKOVÁ	VYPRACOVAL M.FIALA	ING.IVANA HYNKOVÁ, DANUŠE VACOVÁ PROJEKTOVÉ STŘEDISKO ŽERANOVSKÁ 8, 796 01 PROSTĚJOV			
INVESTOR	DOMOVNÍ SPRÁVA PROSTĚJOV s.r.o.			Č. ZAKÁZKY		40-660	
PAMÁTKOVÁ OBNOVA FASÁDY DOMU, NÁM. T.G.MASARYKA 11, PROSTĚJOV				FORMÁT	3 A4	DATUM	10.2016
				STUPĚN	PROFESE	DIL	PAPÉ
PŮDORYS 2.NP				DSP	SV	D.1.1	
				MĚŘÍTKO	Č. VÝKRESU		
				1:100		2	