

LEGENDA STAVAJÍCÍCH INŽENÝRSKÝCH SÍTÍ



- STÍL PLYNOVOD
- KOMUNIKAČNÍ SÍŤ CETIN (PODZEMNÍ VEDENÍ)
- NADZEMNÍ VEDENÍ NN

LEGENDA STAVAJÍCÍCH INŽENÝRSKÝCH SÍTÍ

PODZEMNÍ VEDENÍ A SÍŤ NEJSOU ZAKRESLENA

LEGENDA ZAŘÍZENÍ STAVENIŠTĚ

- HRANICE PARCEL
- PŘÍJEZD, VÝJEZD
- HRANICE ZAŘÍZENÍ STAVENIŠTĚ

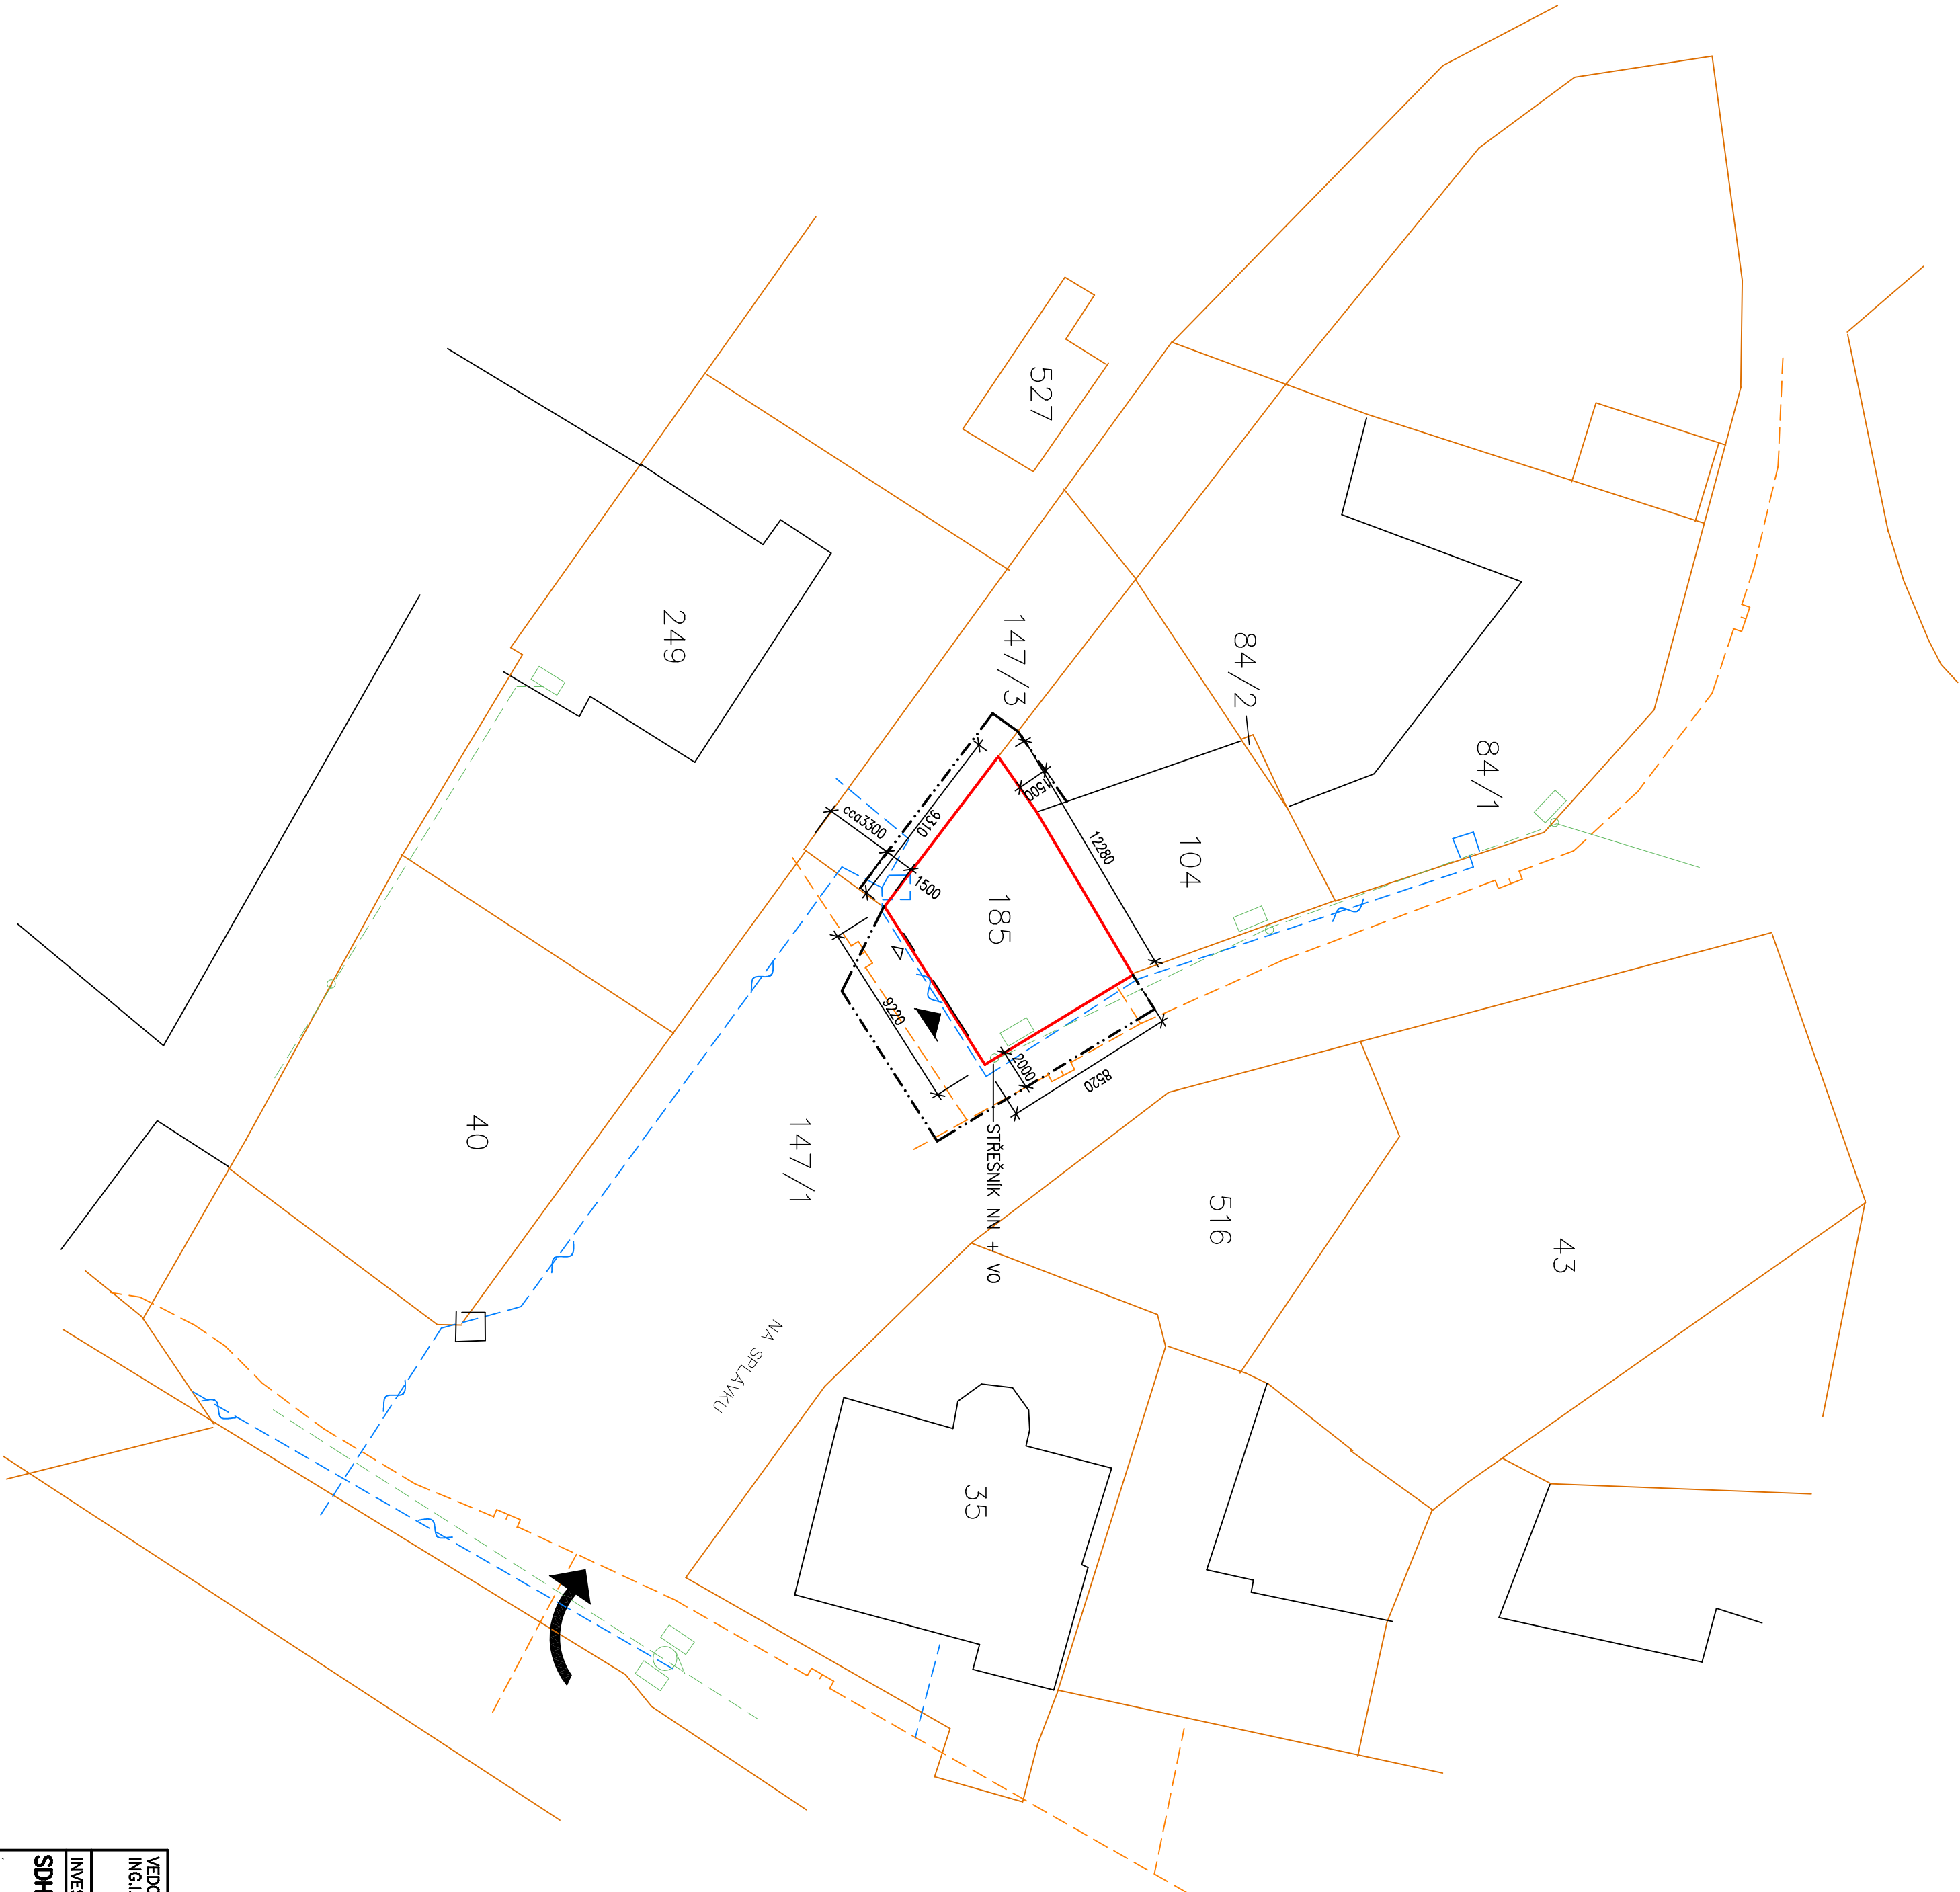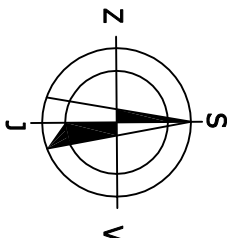

VEDOUcí PROJEKCE		ODP. PROJ. STAVBY	ODP. PROJ. PROFESE	VYPRACOVAL	ING. IVANA HYNKOVÁ, DANUŠE VACOVÁ	
ING. LHYNKOVÁ		ING. LHYNKOVÁ	ING. LHYNKOVÁ	ING. LHYNKOVÁ	PROJEKTOVÉ STŘEDISKO ŽERANOVSKÁ 8, 796 01 PROSTĚJOV	
INVESTOR	STATUTÁRNÍ MĚSTO PROSTĚJOV				Č. ZAKÁZKY	40-808
SDH DOMAŇSKULCE – REKONSTRUKCE STŘECHY						
		FORMAT	6 A4	DATUM	05.2024	
		STUPĚN	PROFESE	DIL	PARE	
		DSP	C			
KOORDINAČNÍ SITUACE		MĚRITKO	1:250	C. VÝKRESU	C.3	