



ETAPA II

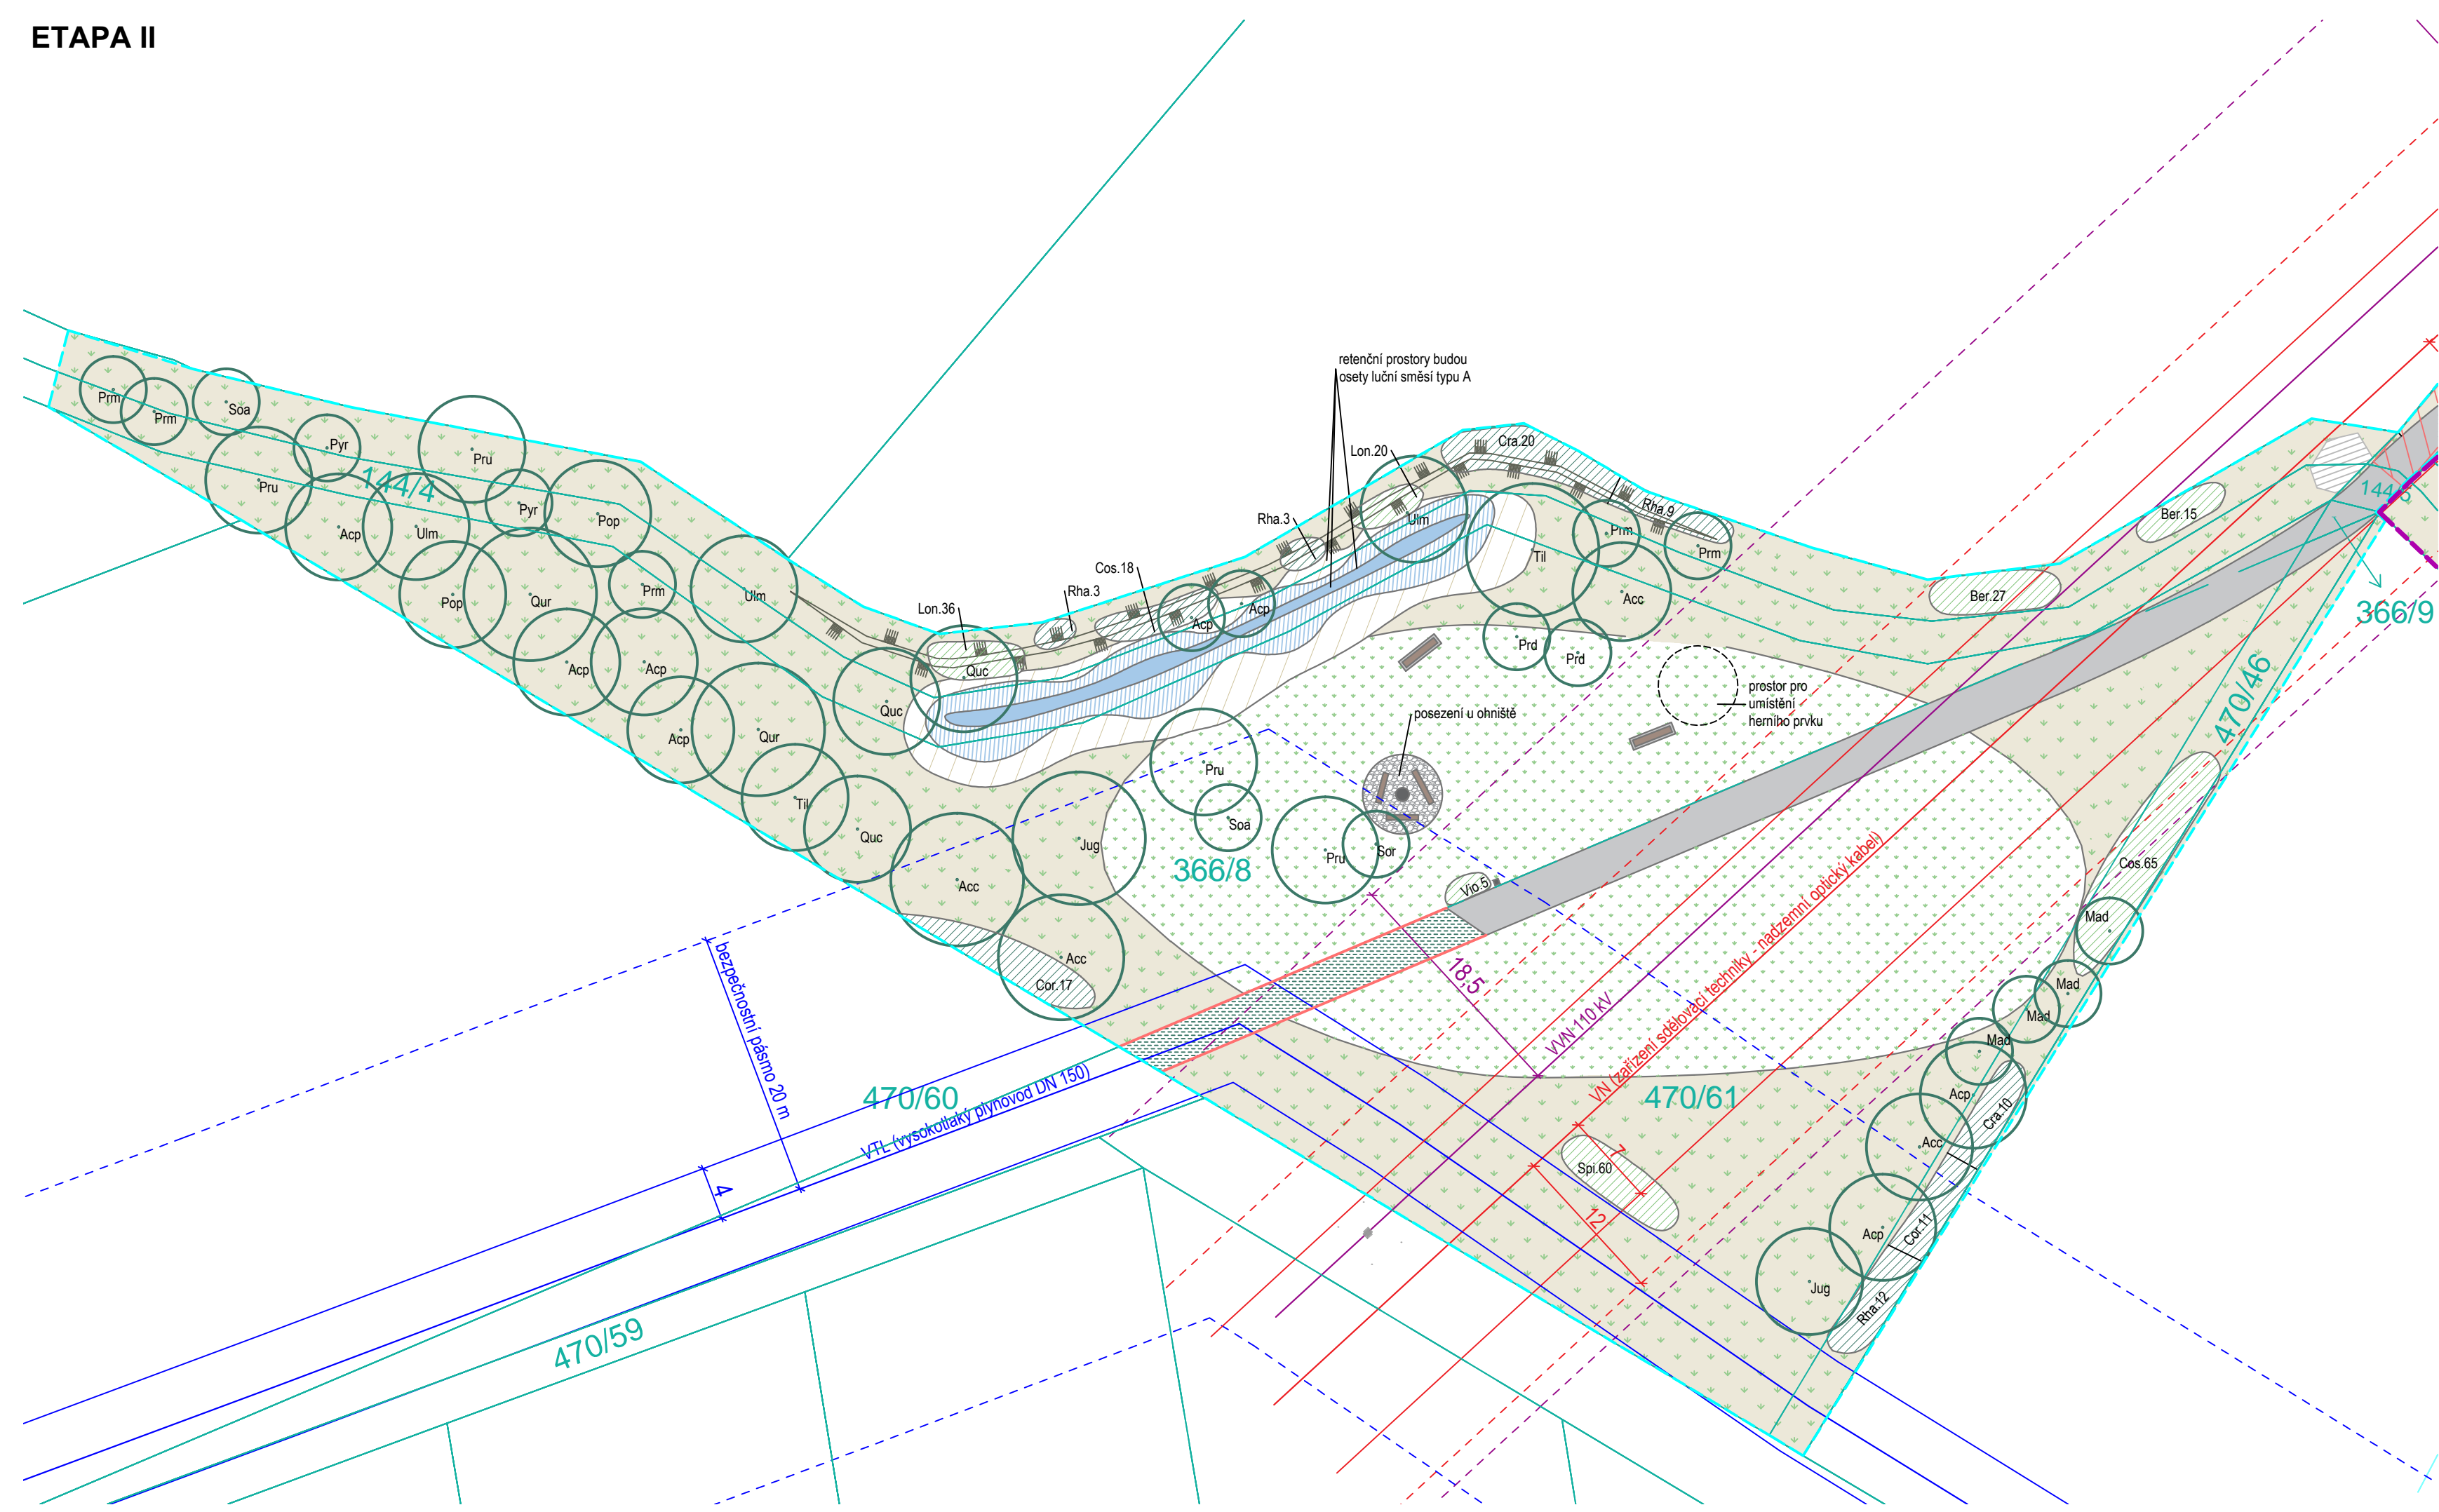

ETAPA I

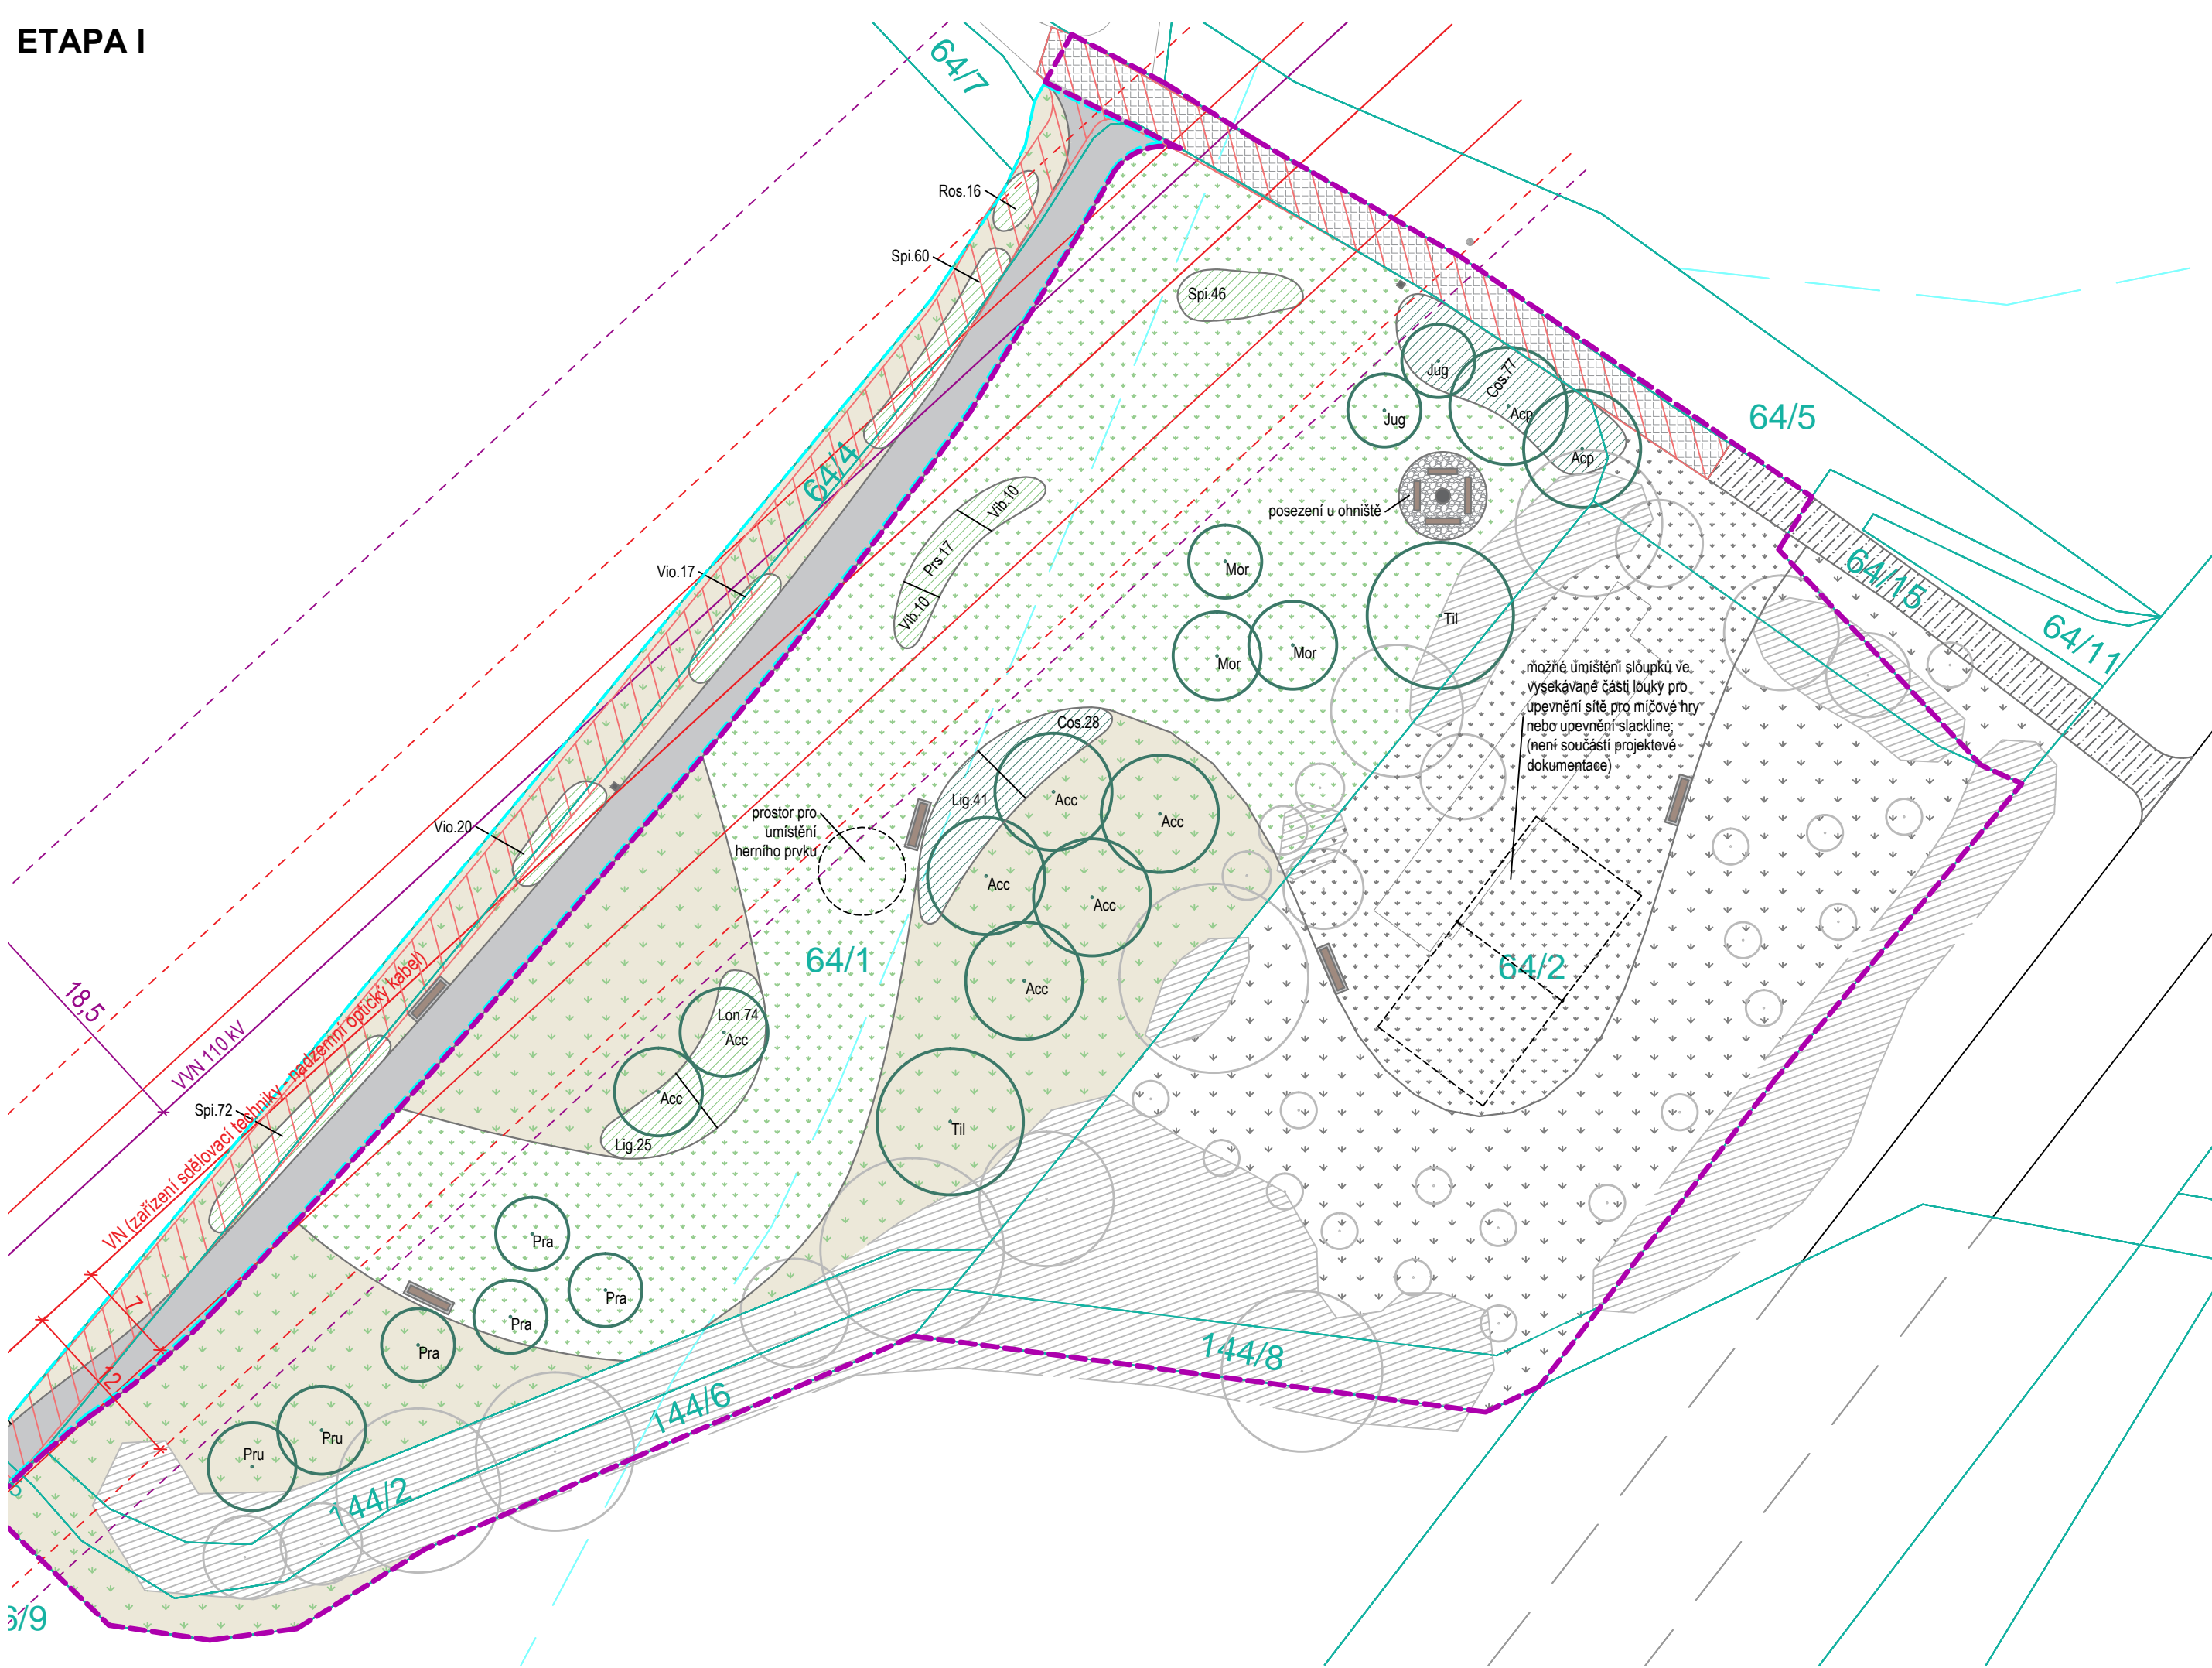


SEZNAM ROSTLIN:

Typ	Zkratka	Latinský název	Český název	Specifikace	Technologie výsadby	Počet ks/m ²	Počet ks celkem	Etapa I počet ks	Etapa II počet ks
SL	Acc	Acer campestre	javor babyka	vk. 3xp, ok 12-14 cm, zb	(1) klasická	bodové	11	7	4
SL	Acp	Acer platanoides	javor mlč	vk. 3xp, ok 12-14 cm, zb	(1) klasická	bodové	10	2	8
KL	Ber	Berberis vulgaris	dišál obecný	v 40-60, ko2l		1	42		42
KL	Cor	Corylus avellana	líška obecná	v 40-60, ko2l		0,5	28		28
KL	Cos	Cornus sanguinea	svída krvavá	v 40-60, ko2l		1	188	105	83
KL	Cra	Crataegus laevigata	hloh obecný	v 40-60, ko2l		0,5	30		30
SL	Jug	Juglans regia	ořešák královský	vk. 3xp, ok 12-14 cm, zb	(1) klasická	bodové	4	2	2
KL	Lig	Ligustrum vulgare	pláči zob obecný	v 40-60, ko2l		1,0	66	66	
KL	Lon	Lonicera xylosteum	zimolez obecný	v 40-60, ko2l		2,0	130	74	56
SL	Mad	Malus domestica (různé odrůdy)	jablň	vk. ok 8-10, prostok.	(2) ovocné stromy	bodové	4		4
SL	Mor	Morus nigra	moruš černá	vk. ok 8-10, prostok.	(2) ovocné stromy	bodové	3	3	
SL	Pop	Populus tremula	topol osika	vk. 3xp, ok 12-14 cm, zb	(1) klasická	bodové	2		2
SL	Pra	Prunus armeniaca (různé odrůdy)	meruňka obecná	vk. ok 8-10, prostok.	(2) ovocné stromy	bodové	4	4	
SL	Prd	Prunus domestica (různé odrůdy)	švestka domácí	vk. ok 8-10, prostok.	(2) ovocné stromy	bodové	2		2
SL	Prm	Prunus mahaleb	mahalebka obecná	vk. ok 8-10, prostok.	(2) ovocné stromy	bodové	5		5
KL	Prs	Prunus spinosa	trnka obecná	v 40-60, ko2l		1	17	17	
SL	Pru	Prunus avium	třešeň pláči	vk. 3xp, ok 12-14 cm, zb	(1) klasická	bodové	6	2	4
SL	Pyr	Pyrus pyraeaster	hrušeň polníčka	vk. ok 8-10, prostok.	(2) ovocné stromy	bodové	2		2
SL	Que	Quercus cerris	dub oer	vk. 3xp, ok 12-14 cm, zb	(1) klasická	bodové	3		3
SL	Qur	Quercus robur	dub letní	vk. 3xp, ok 12-14 cm, zb	(1) klasická	bodové	2		2
KL	Rha	Rhamnus cathartica	řešetlák počistivý	v 40-60, ko2l		0,5	27		27
KL	Ros	Rosa canina	růže šípková	v 40-60, ko2l		2,0	16		16
SL	Soa	Sorbus aucuparia var. Moravica	jeřáb moravský sladkoploďý	vk. 3xp, ok 12-14 cm, zb	(1) klasická	bodové	2		2
SL	Sor	Sorbus torminalis	jeřáb břek	vk. 3xp, ok 12-14 cm, zb	(1) klasická	bodové	1		1
KL	Spi	Spiraea salicifolia	lavoník vrboolistý	v 40-60, ko2l		2	238	46	192
SL	Tii	Tilia platyphyllos	lipa velkolistá	vk. 3xp, ok 12-14 cm, zb	(1) klasická	bodové	3	2	1
SL	Ulm	Ulmus minor	jilm habrolistý	vk. 3xp, ok 12-14 cm, zb	(1) klasická	bodové	4		4
KL	Vib	Viburnum lantana	kalina tušalaj	v 40-60, ko2l		1	20	20	
KL	Vio	Viburnum opulus	kalina obecná	v 40-60, ko2l		1	42		42
Počet ks celkem							912	350	562

LEGENDA:

- hranice parcel dle KN
 - hranice řešeného území - ETAPA I
 - hranice řešeného území - ETAPA II
 - průběh ing. sítí; popis sítí a ochranná pásma uvedeny přímo ve výkresu
-
- STÁVAJÍCÍ STAV**
- strom
 - porost dřevin
 - asphalt
 - průběh původní cesty
 - trávnik luční (extenzivní kosení)
 - trávnik luční (doporučeno častější kosení)
- NAVRŽENÝ STAV**
- Lon.20 zkratka taxonu rostliny, počet kusů
 - strom
 - skupina keřů
 - skupina keřů do 3 m výšky
 - trávnik luční (častější kosení) - směs A
 - trávnik luční (extenzivní kosení) - směs B
 - trávnik šterkovév
 - retenční ryha
 - širší retenční prostor
 - širší retenční prostor
 - šterková cesta - nová
 - šterková cesta - oprava původní cesty
 - kamenné desky ve šterku
 - dřevěné prvky - klády k sezení
 - odpadkový koš
 - navržené svahování terénu
 - oddělovač - dřevěná lat'

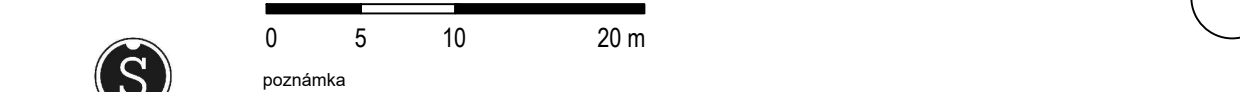

ŠTEFLOVI
a.s. tel. 148

Před započátím prací zajistí dodavatelská realizční firma v součinnosti s investorem položení a výškové vytvoření veškerých tras inženýrských sítí tak, aby v průběhu prací nemohlo dojít k poškození těchto sítí, zdraví či majetku!

projekt **KRAJINNÉ ÚPRAVY V ČECHŮVKÁCH - ETAPA I, ETAPA II** Prostějov
objednatel **STATUTÁRNÍ MĚSTO PROSTĚJOV**
Nam. T. G. Masaryka 130/14, 796 01, Prostějov

zodpovědný projektant **Ing. Lukáš Štefl, Ph.D.** kontakt **+420 737 807 440** info@ateliersteflovi.cz
vypracovali **Ing. Lukáš ŠTEFL, Ph.D., Ing. Monika MARTIŠKOVÁ, Ing. Michaela ŠTEFLOVÁ** číslo výkresu

výkres **OSAZOVACÍ PLÁN**

měřítko 1:400 formát 6xA4 datum 08/2021 stupeň realizační dokumentace